


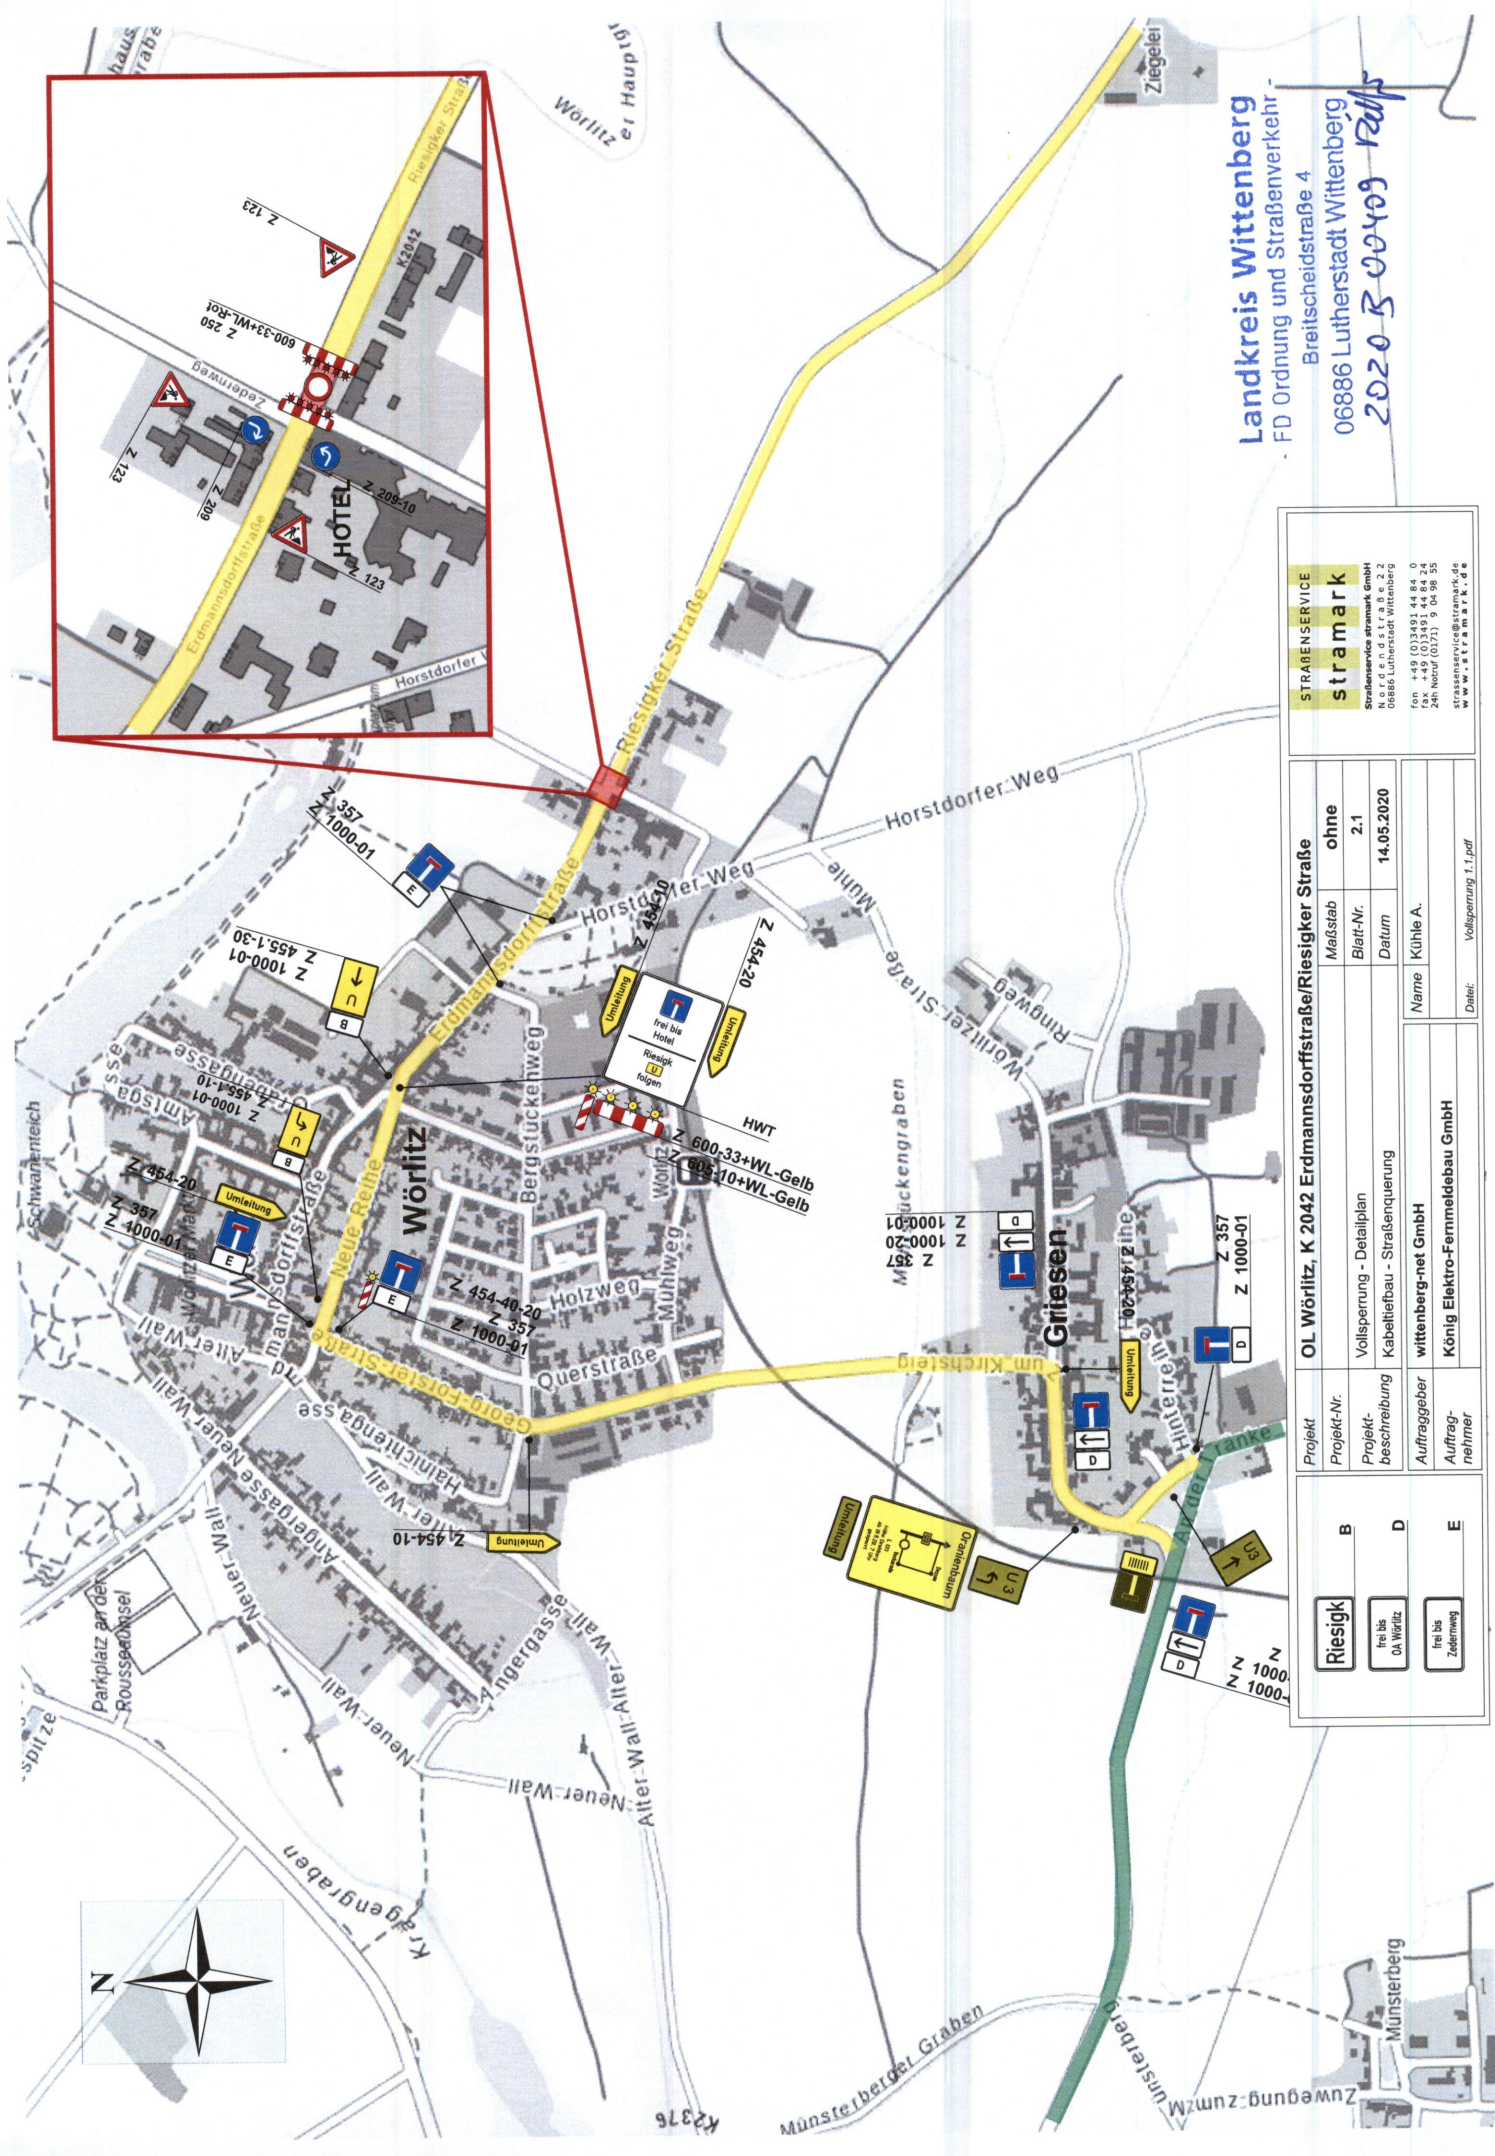

Landkreis Wittenberg
Breitscheidstraße 4
06886 Lutherstadt Wittenberg
2020 300409 ralfs

STRABENSERVICE		stramark	
Brandenburgische Stramark GmbH Breitscheidstraße 4 06886 Lutherstadt Wittenberg		Tel: +49 (0)3491 44 84 0 Fax: +49 (0)3491 44 84 24 24h Notruf (0)71 9 04 98 55 www.stramark.de	
Projekt	Projekt-Nr.	OL Wörlitz, K 2042 Erdmannsdorffstraße/Riesaer Straße	
	Projekt-Beschreibung	Vollsperrung - Detailplan	
Auftraggeber	Auftrag-Nr.	Kabeltiefbau - Straßenquerung	
	Auftrag-Nr.	wittenberg-net GmbH	
Name		Kühle A.	
Datei		Vollplanung 1.1.pdf	

Riesigk	B
frei bis 04. Wörlitz	D
frei bis Zedernweg	E