


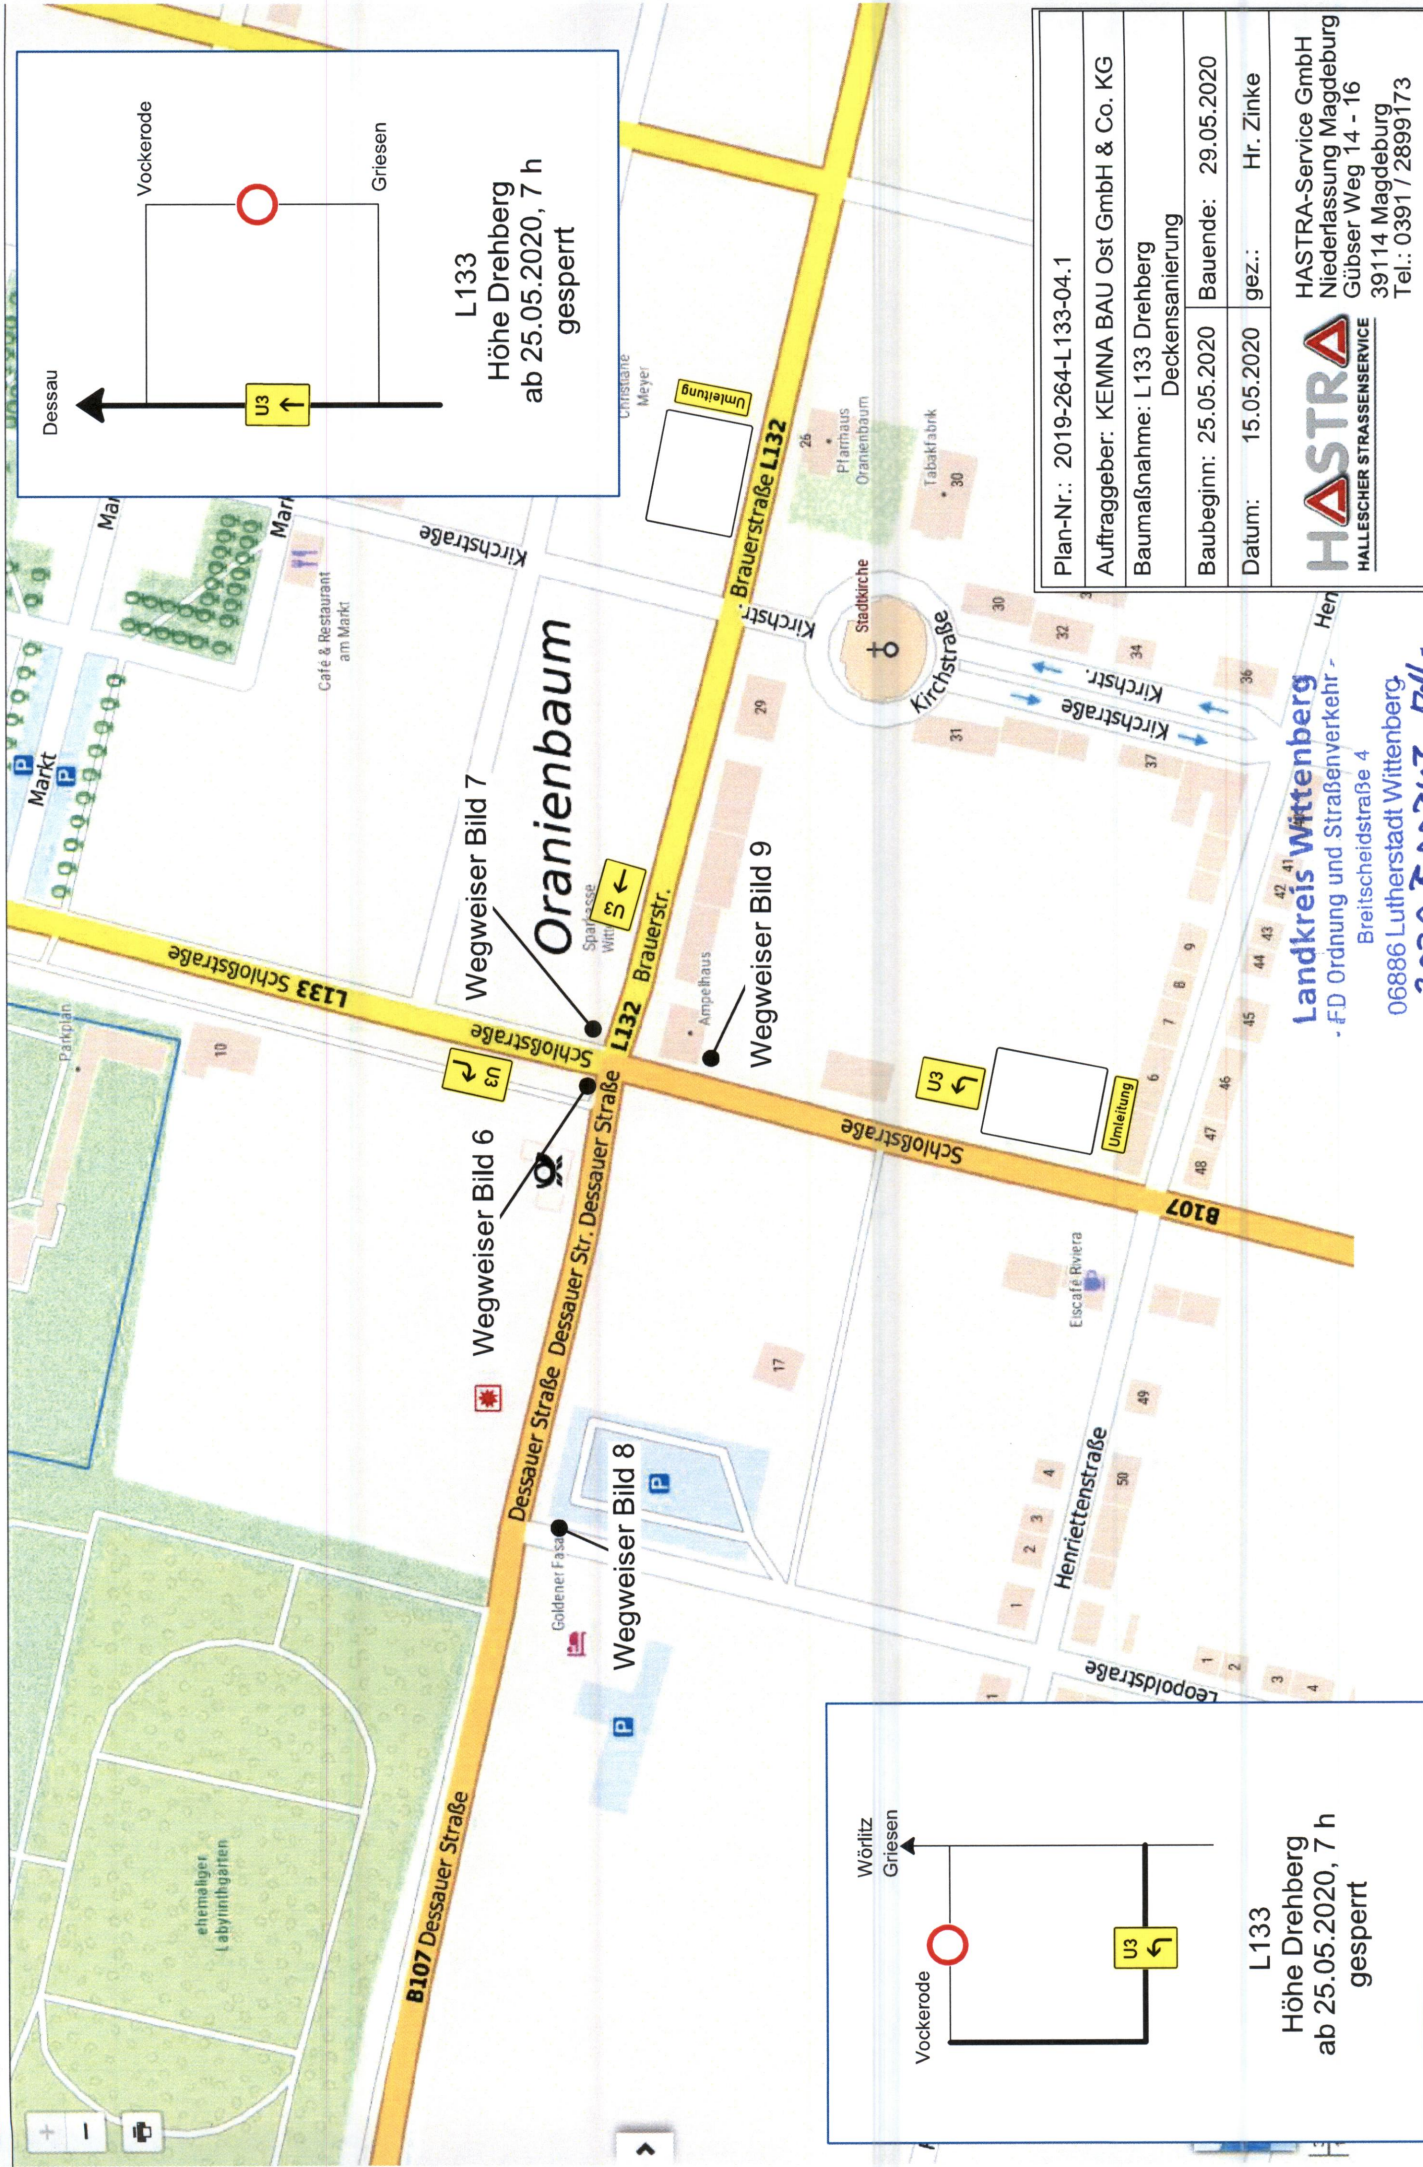

Plan-Nr.: 2019-264-L133-04.1
Auftraggeber: KEMNA BAU Ost GmbH & Co. KG
Baumaßnahme: L 133 Drehberg Deckensanierung
Baubeginn: 25.05.2020
Datum: 15.05.2020
Bauende: 29.05.2020
gez.: Hr. Zinke
HASTRA-Service GmbH Niederlassung Magdeburg Gübber Weg 14 - 16 39114 Magdeburg Tel.: 0391 / 2899173



Landkreis Wittenberg
-FD Ordnung und Straßenverkehr -
Breitscheidstraße 4
06886 Lutherstadt Wittenberg
2020 500343 Rdlf