


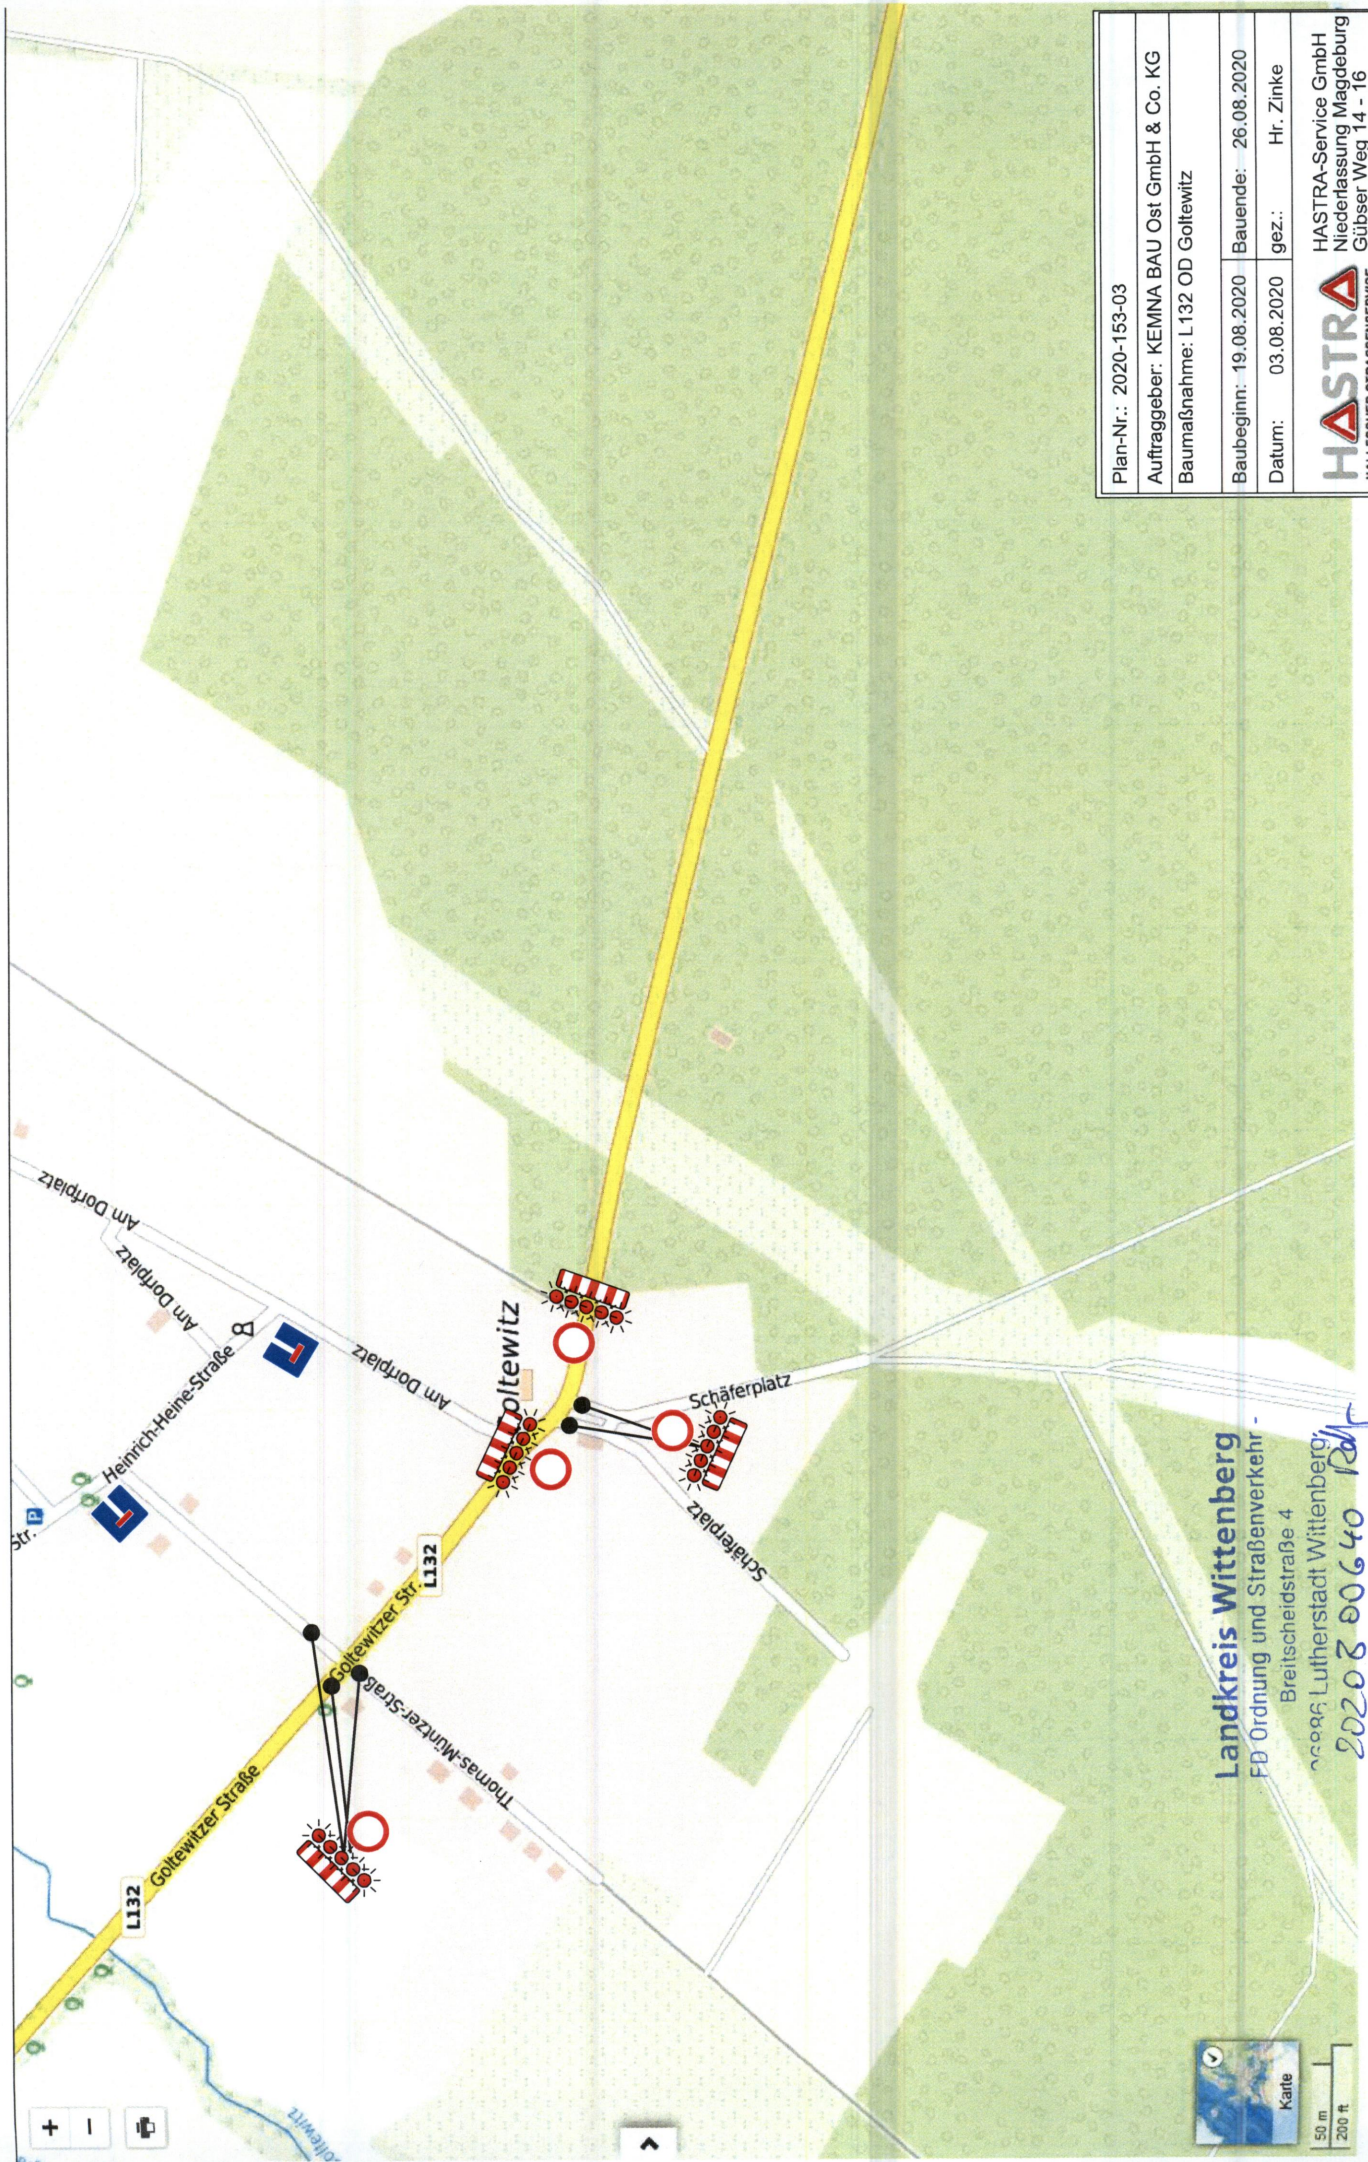

Plan-Nr.: 2020-153-03

Auftraggeber: KEMNA BAU Ost GmbH & Co. KG

Baumaßnahme: L132 OD Goltewitz

Baubeginn: 19.08.2020 Bauende: 26.08.2020

Datum: 03.08.2020 gez.: Hr. Zinke

HASTRA
HALLESCHER STRASSEN-SERVICE
HASTRA-Service GmbH
Niederlassung Magdeburg
Gübser Weg 14 - 16
39114 Magdeburg
Tel.: 0391 / 2899173

Landkreis Wittenberg
FD Ordnung und Straßenverkehr -
Breitscheidstraße 4
06896 Lutherstadt Wittenberg

2020300640 Rf