

BEHÖRDE

Landkreis Wittenberg Der Landrat

Postanschrift: Breitscheidstraße 4 - 06886 Lutherstadt Wittenberg

Anordnung einer Verkehrsbeschränkung

Vollzug der Straßenverkehrsordnung (StVO)

- gem. § 45 Abs. 2 StVO
- gem. § 45 Abs. 6 StVO

Zum Antrag vom **11.04.2023**

Landkreis Wittenberg - Postfach 100251 - 06872 Lutherstadt Wittenberg

SSS Energietechnik GmbH & Co. KG
NL Elbe-Mulde (RB Sachsen-Anhalt)
Bauhof Wittenberg
Rheinstraße 3d
06886 Lutherstadt Wittenberg

Ort, Datum Lutherstadt Wittenberg, 11.04.2023	
Sachbearbeiter(in) Frau Deyring	Zimmer-Nr. AO - 20
Telefon 03491 / 806 1731	Telefax 03491 / 806 1795
e-Mail verkehrsorganisation@landkreis-wittenberg.de	
Reg.-Nr./AZ (Bitte stets angeben) 2023B00160	

1. Durchzuführende Verkehrsbeschränkung(en) und/oder

- Fahrbahneinengung
- Teilweise Sperrung Gehweg
- Halbseitige Sperrung des Verkehrs
- Gesamtspernung Gehweg
- Gesamtspernung des Verkehrs
- Sperrung Fahrradverkehr

Verkehrssicherung(en)

- Sicherung Straße
- Sicherung Gehweg

Sperrung für Fahrzeuge über t Gesamtgewicht m Breite m Länge m Höhe

Ort/Straße der Sperrung
Ortsteil
Ortslage
Dauer der Sperrung von:
Grund der Sperrung

Oranienbaum-Wörlitz, Rehsener Str., L 131
Rehsen
Siehe VKZ-Plan WVT
17.04.2023 bis: **26.05.2023**
Verlegung Gasleitung und Glasfaser sowie Hausanschlüsse

2. Die Kennzeichnung
Verkehrsführung,
Verkehrsregelung
geschieht nach

Beschilderungsplan (X)	Datum	11.04.2023
-innerorts- Regelplan-Nr.		
-außerorts- Regelplan-Nr.	VKZ-Plan WVT	Datum 11.04.2023
Verkehrssicherungseinrichtung	WVT	Datum 11.04.2023

3. Der Verkehr wird
umgeleitet
Anliegerverkehr frei bis

Selbitz - Schleesen - Goltewitz - Oranienbaum und Gegenrichtung

4. Weitere Maßnahmen,
zur Sicherung des
Verkehrs

Absicherung nach RSA 21, Durchfahrtsbreite von 3 m sichern (Befahrung durch Busse, Rettungsdienst, Ver-u. Entsorgung sowie Anwohner sichern), Pressemitteilung, Information der Anwohner, Gewerbetreibende und Entsorgungsfirma, Aufstellung der Planaufkleber mit Datumsangabe (" ab 17.04.2023 ") spätestens bis zum 13.04.2023

Verantwortl. Bauleiter
Telefon / Handy

Herr Debul **03491-668754** / **0176-13155224**

5. Diese Anordnung wird mit der Aufstellung der Verkehrszeichen und Verkehrseinrichtungen wirksam und endet mit deren Beseitigung, spätestens zum o.g. Zeitpunkt.

6. Die zusätzlichen Anordnungen u. Auflagen auf der Rückseite sind, soweit diese zutreffen, zu beachten.


7. Der Antragsteller hat die Kosten des Verfahrens zu tragen.

Festgesetzte Gebühr **260,00 EUR** + Auslagen **0,00 EUR** = Gesamtbetrag **260,00 EUR**

§§ 1 bis 4 der Gebührenordnung für Maßnahmen im Straßenverkehr (GebOSt) i.V.m. Geb.-Nr. 261 in der derzeit geltenden Fassung.

Bankverbindung: Sparkasse Lutherstadt Wittenberg


International Bank Account Number: DE28 8055 0101 0000 0000 27 Bank Identifier Code: NOLADE21WBL

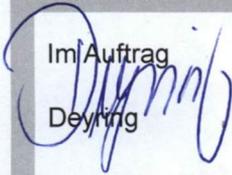Im Auftrag

Deyring

Unterschrift

Anlagen: Beschilderungsplan vom: 11.04.2023
 Vkz-Plan Sonstige Anlagen:
 Regelplan
 Kostenbescheid
 Zahlkarte




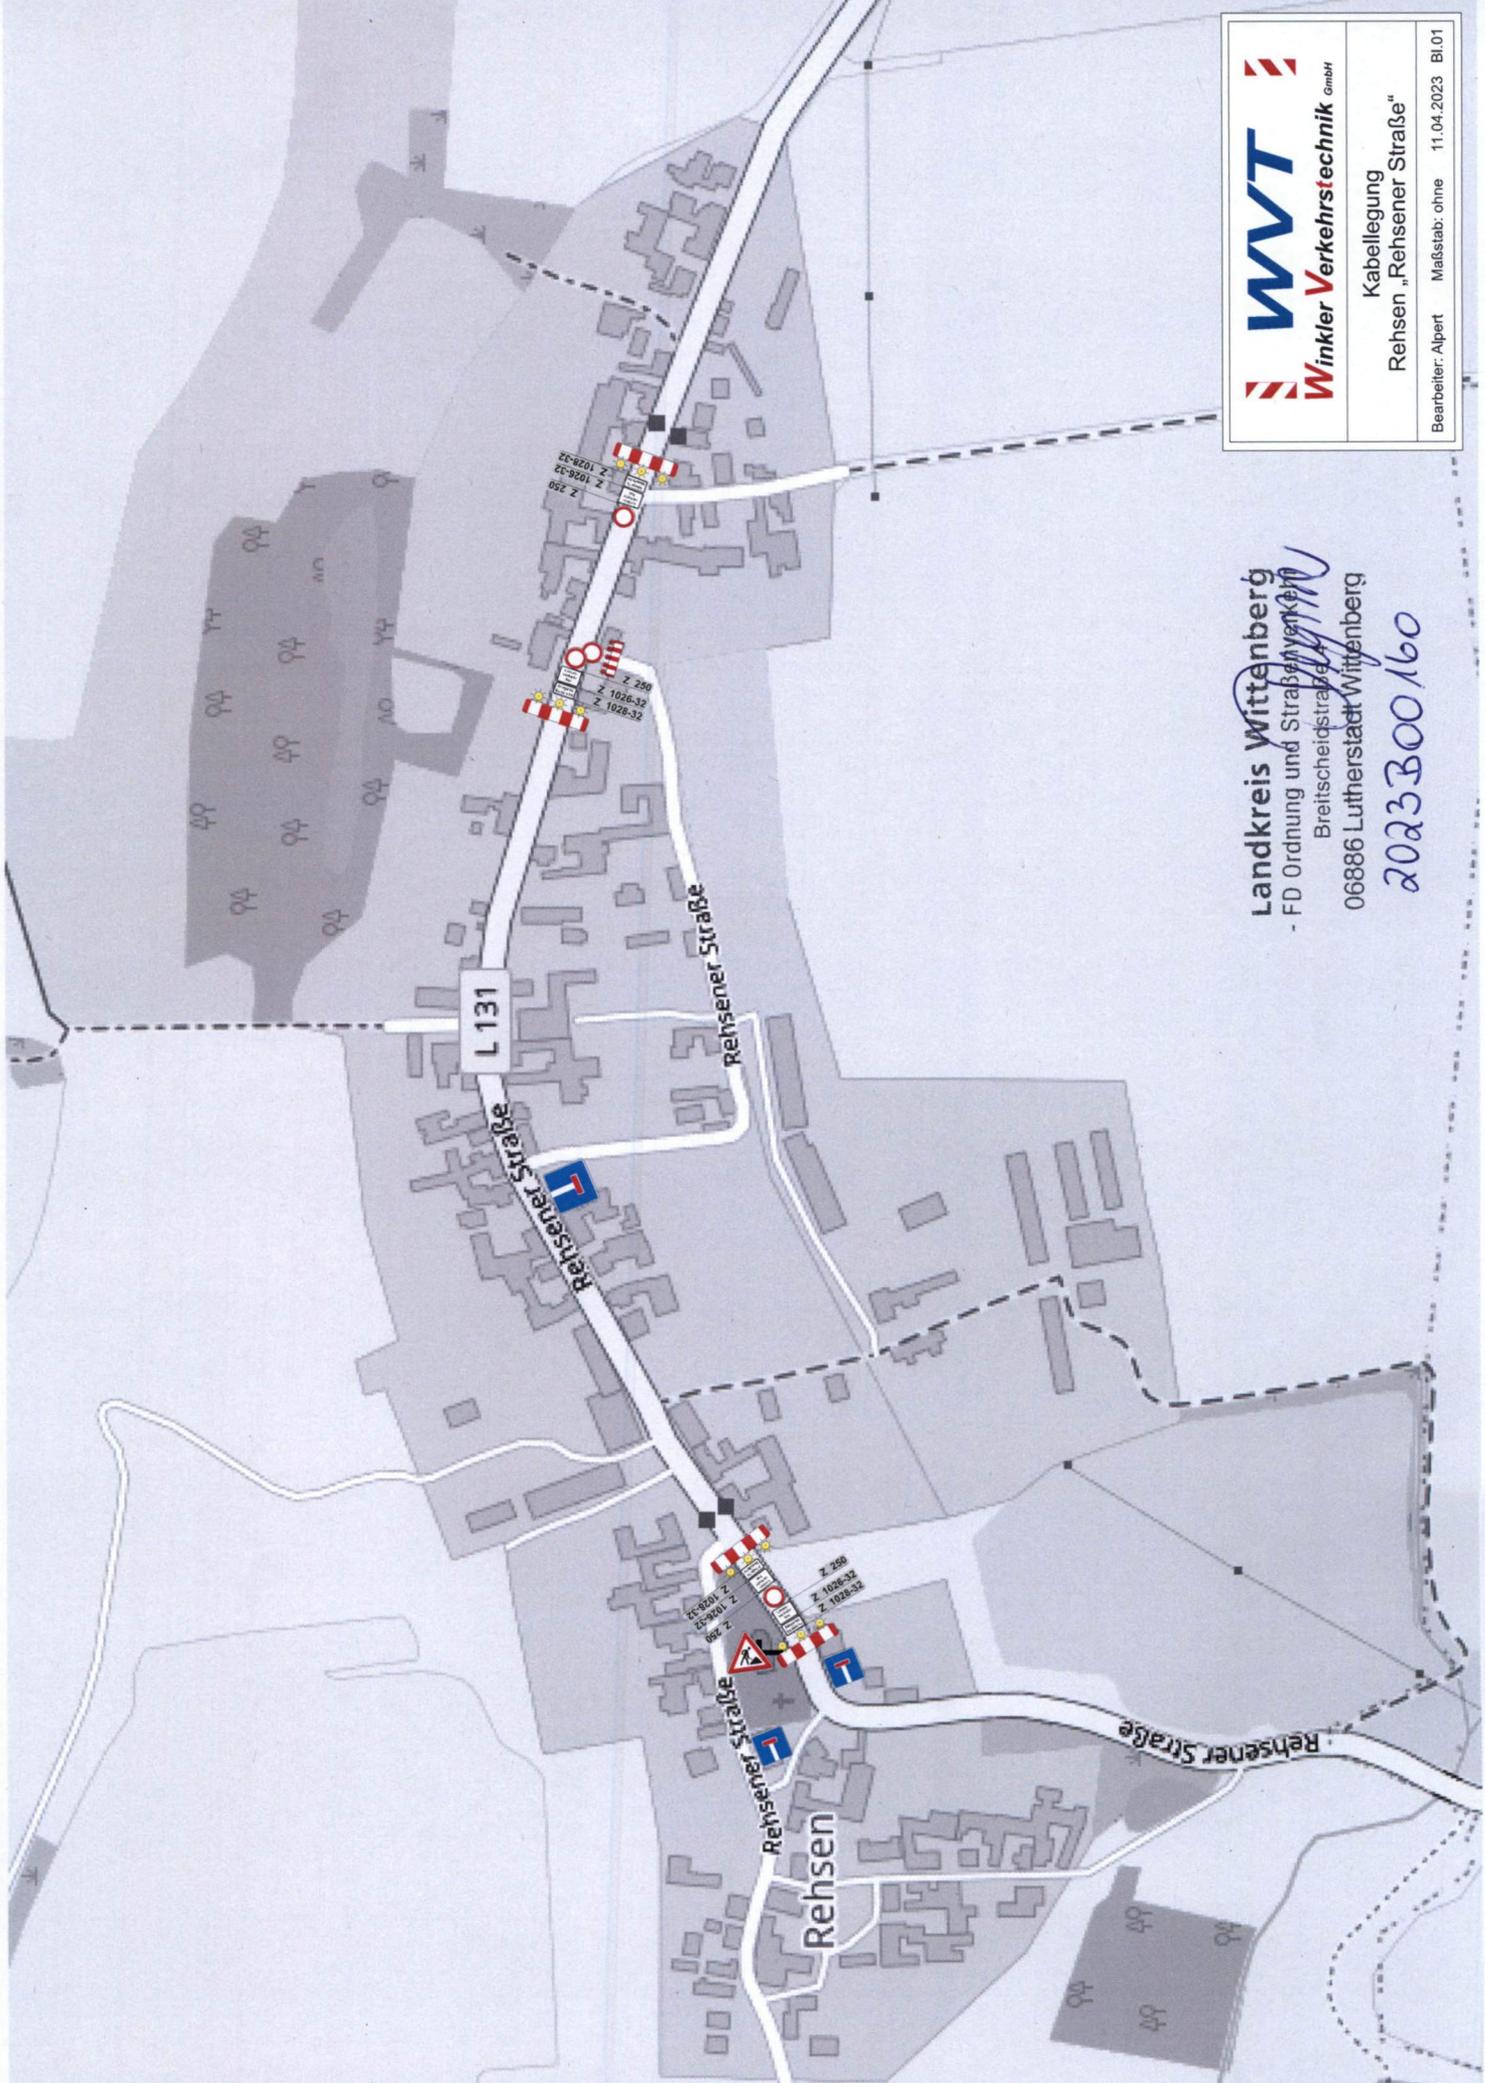
Verteiler: Antragsteller
 Straßenmeisterei WB
 Stadt Kemberg, Oranienbaum
 Polizei
 Verkehrsabsicherung
 Busunternehmen/ ÖPNV
 Leitstelle
 Akte
 Abt. Kreisstraßen ...



Kabellegung
Rehsen „Rehsener Straße“

Bearbeiter: Alpert Maßstab: ohne 11.04.2023 Bl.01

Landkreis Wittenberg
- FD Ordnung und Straßenverkehrsamt
Breitscheidstraße 1
06886 Lutherstadt Wittenberg
2023300160

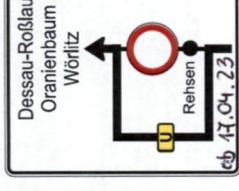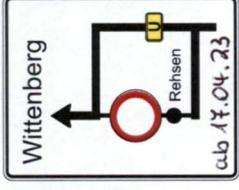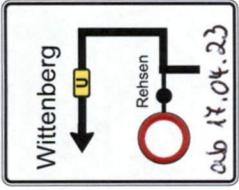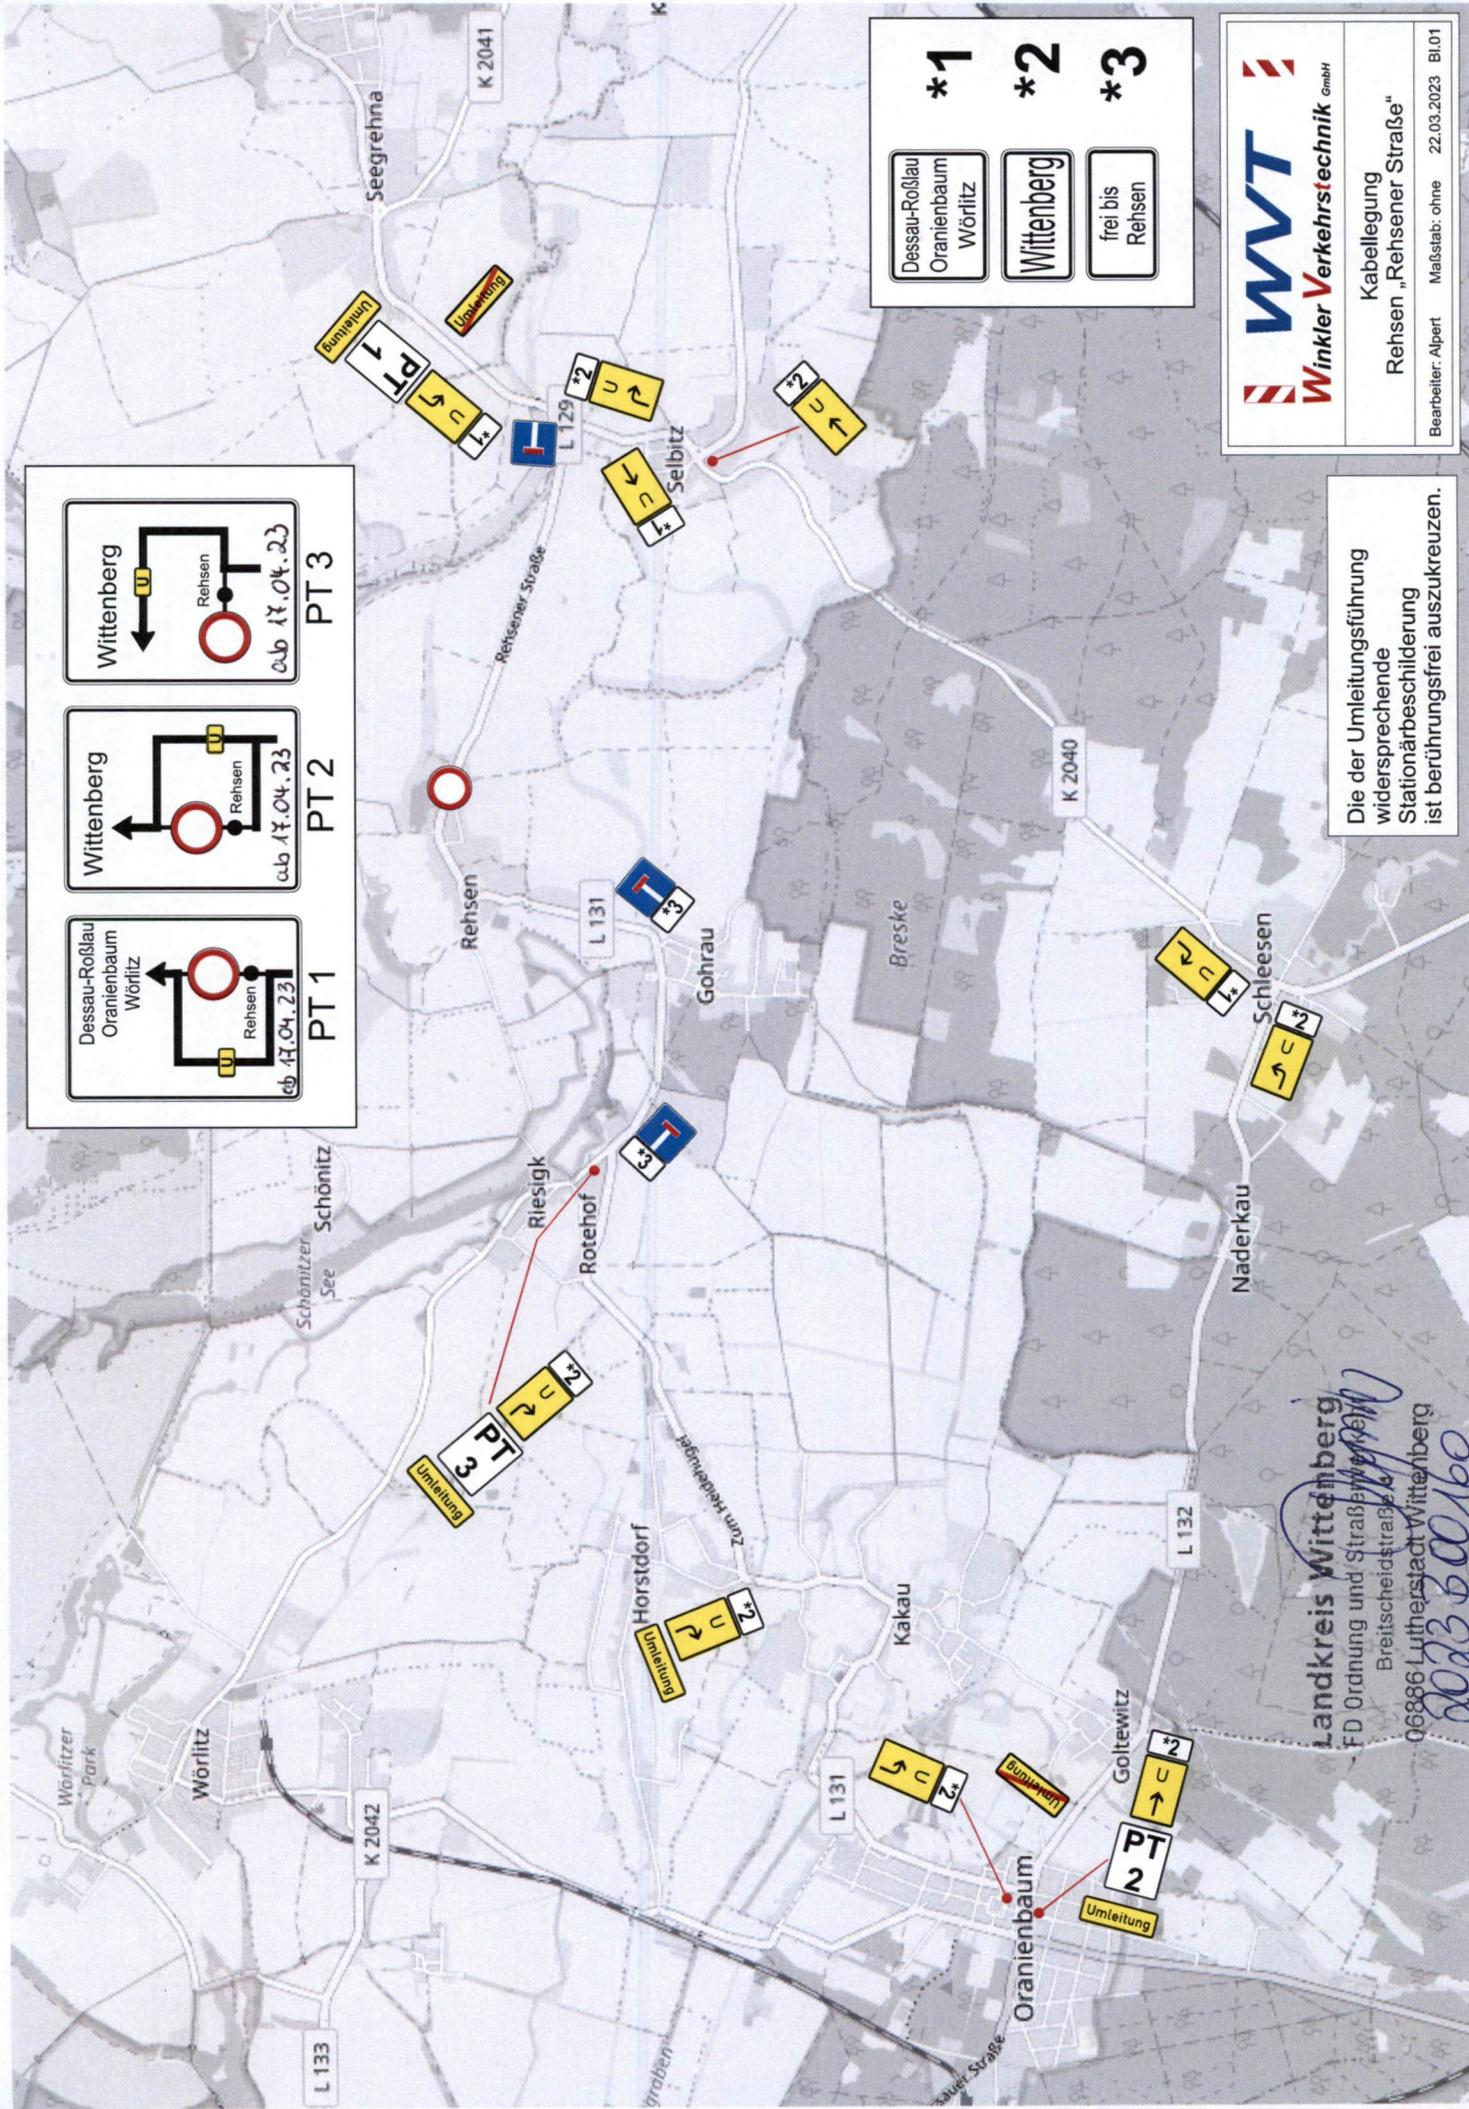

- *1**
Dessau-Roßlau
Oranienbaum
Wörlitz
- *2**
Wittenberg
- *3**
frei bis
Rehenser

WVT
Winkler Verkehrstechnik GmbH

Kabellegung
Rehenser „Rehenser Straße“

Bearbeiter: Albert Maßstab: ohne 22.03.2023 Bl.01

Die der Umleitungsführung
widersprechende
Stationärschilderung
ist berührungsfrei auszukreuzen.

Landkreis Wittenberg
FD Ordnung und Straßenverkehrsamt
Breitscheidstraße 1
06886 Lutherstadt Wittenberg
2023 500160