


Zum Antrag der Fa. Bau- u. Haustechnik / B 100 bei Gräfenhainichen-Gremminer Brücke

Seite 1

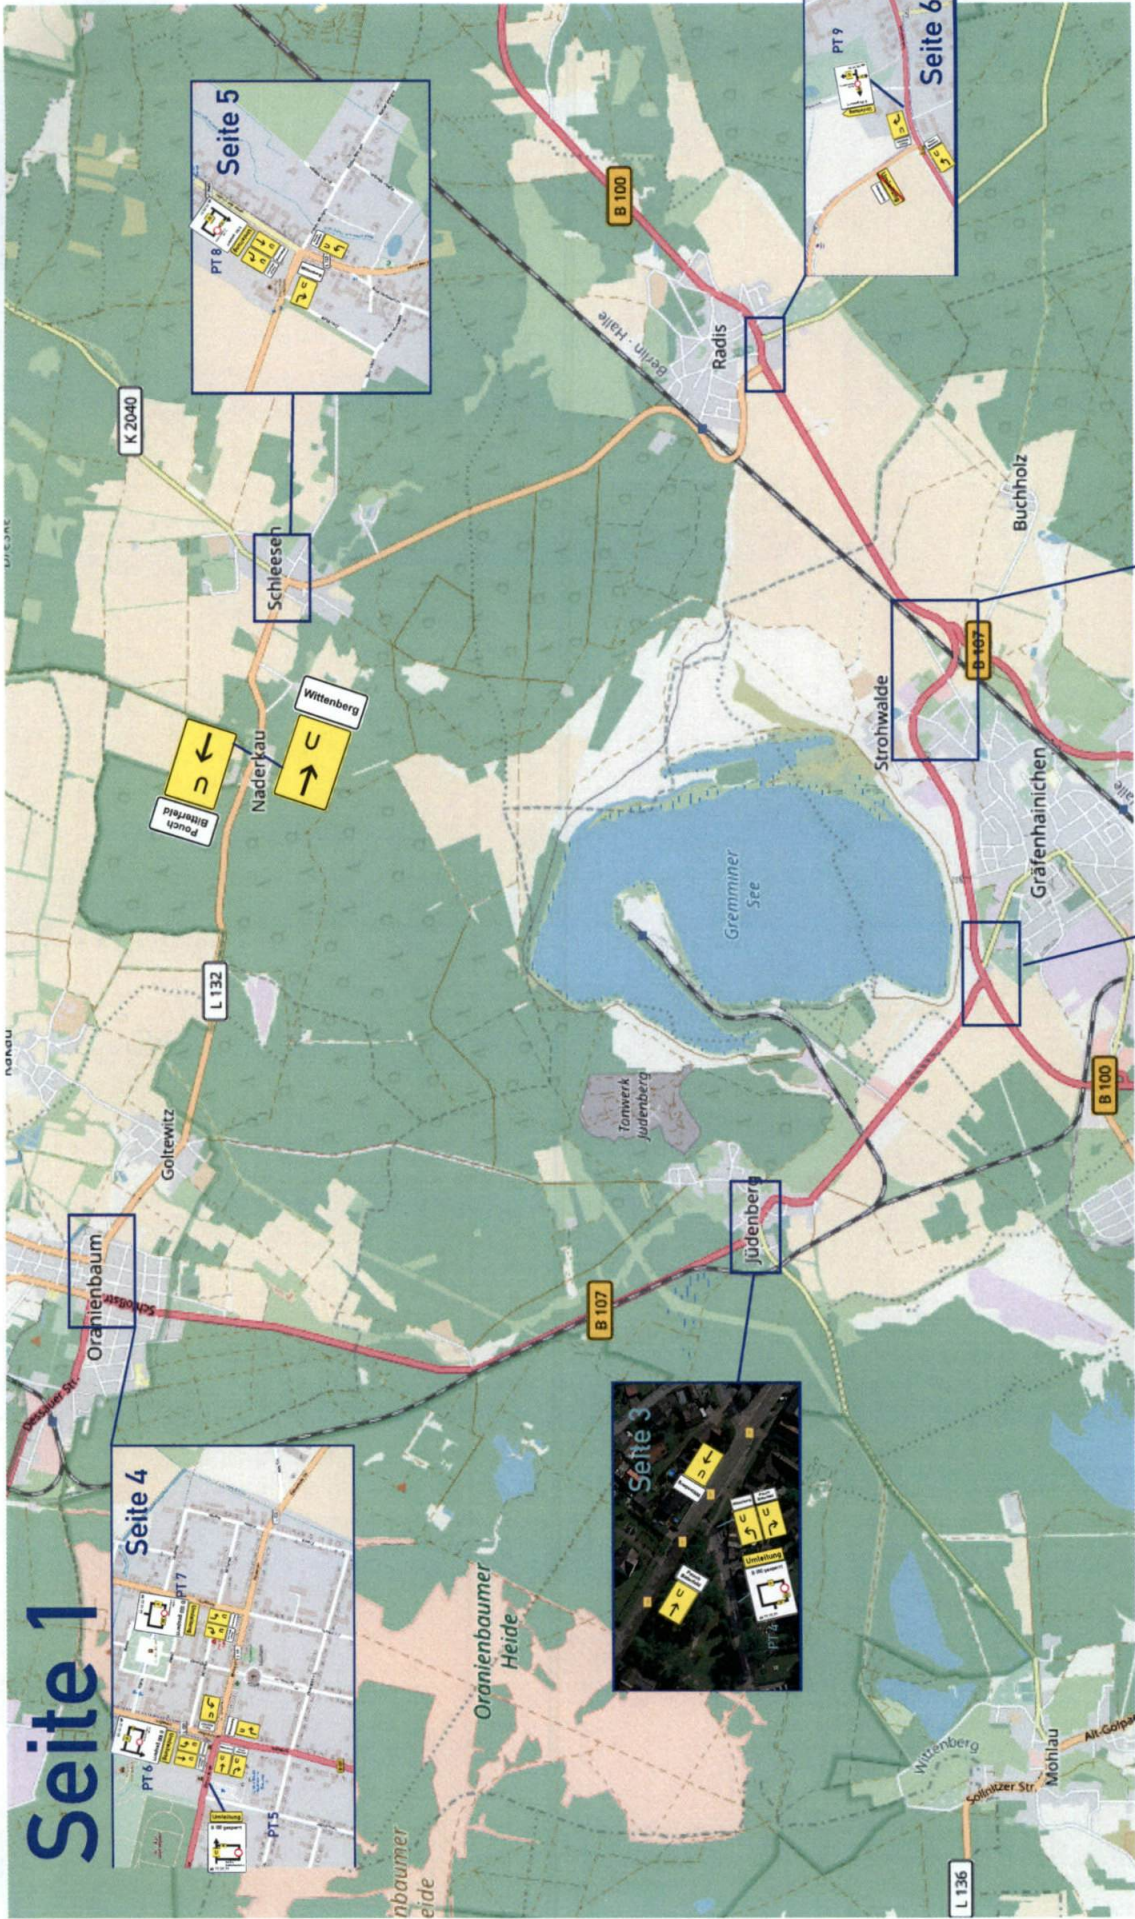

Landkreis Wittenberg
 - FD Ordnung und Straßenverkehr
 Breitscheidstraße
 06886 Lutherstadt Wittenberg
 2023 B 00246

Hoffmann GbR
 21.11.22