

Z 123
-30 bis -50 m



Gehweg

0 m

min. 1,30 m 1)

2)

min. 3,00 m

**)

min. 1,30 m 1)

max. 50 m
nicht in Einbahnstraßen


0 m



Z 123
-30 bis -50 m



Gehweg

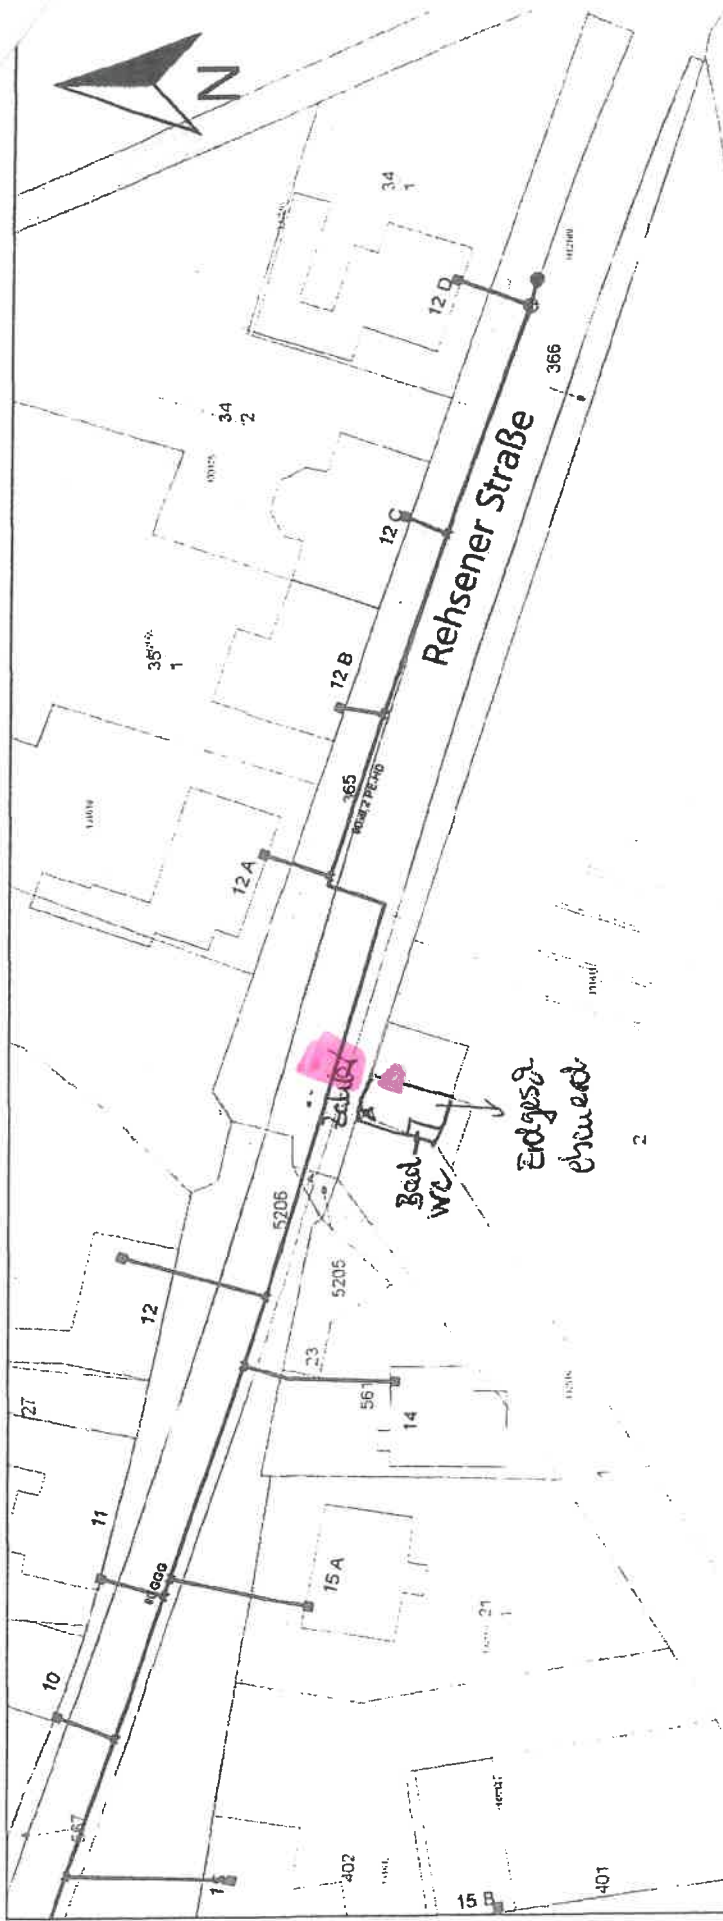

Maßstab: 1 : 750 Bearbeiter: Schumann Datum: 18.09.2024 Blattr:	HEIDEWASSER  Heidewasser GmbH An der Steinkuhle 2 39128 Magdeburg Tel.: 0391 28968 0
--	---

Ort, Maßnahme:
Rehse
Rehsestraße 13, Flur 7, Flurstück 2, TW-Hausanschluss