


Biotop- und Nutzungstypen

	UR./UD.	Ruderalflur, Dominanzbestand
	HYY	Sonstiges Gebüsch, ruderaler Aufwuchs
	HEC	Baumgruppe aus heimischen Arten
	BIB	Werk- oder Lagerhalle
	ZFC	Anthropogene Ablagerung
	VPX	Unbefestigter Platz
	VWB	Befestigter Weg
	VPZ	Befestigter Platz
	Gelungsbereich	
	B-Plan Nr. 11 'Krähenberg'	Satzung 2013

Kartengrundlage: Liegenschaftskarte des Landesamtes für Vermessung und Geoinformation Land Sachsen-Anhalt
 Stadt Oranienbaum-Wörlitz
 Gemarkung Oranienbaum
 Flur 3
 Maßstab 1 : 1.000
 Stand der Planunterlage (Monat/Jahr) 10/2012
 Verwirklichungserlaubnis erteilt durch das Landesamt für Vermessung und Geoinformation Land Sachsen-Anhalt von 2009
 Aktenzeichen A18/20-2009-7

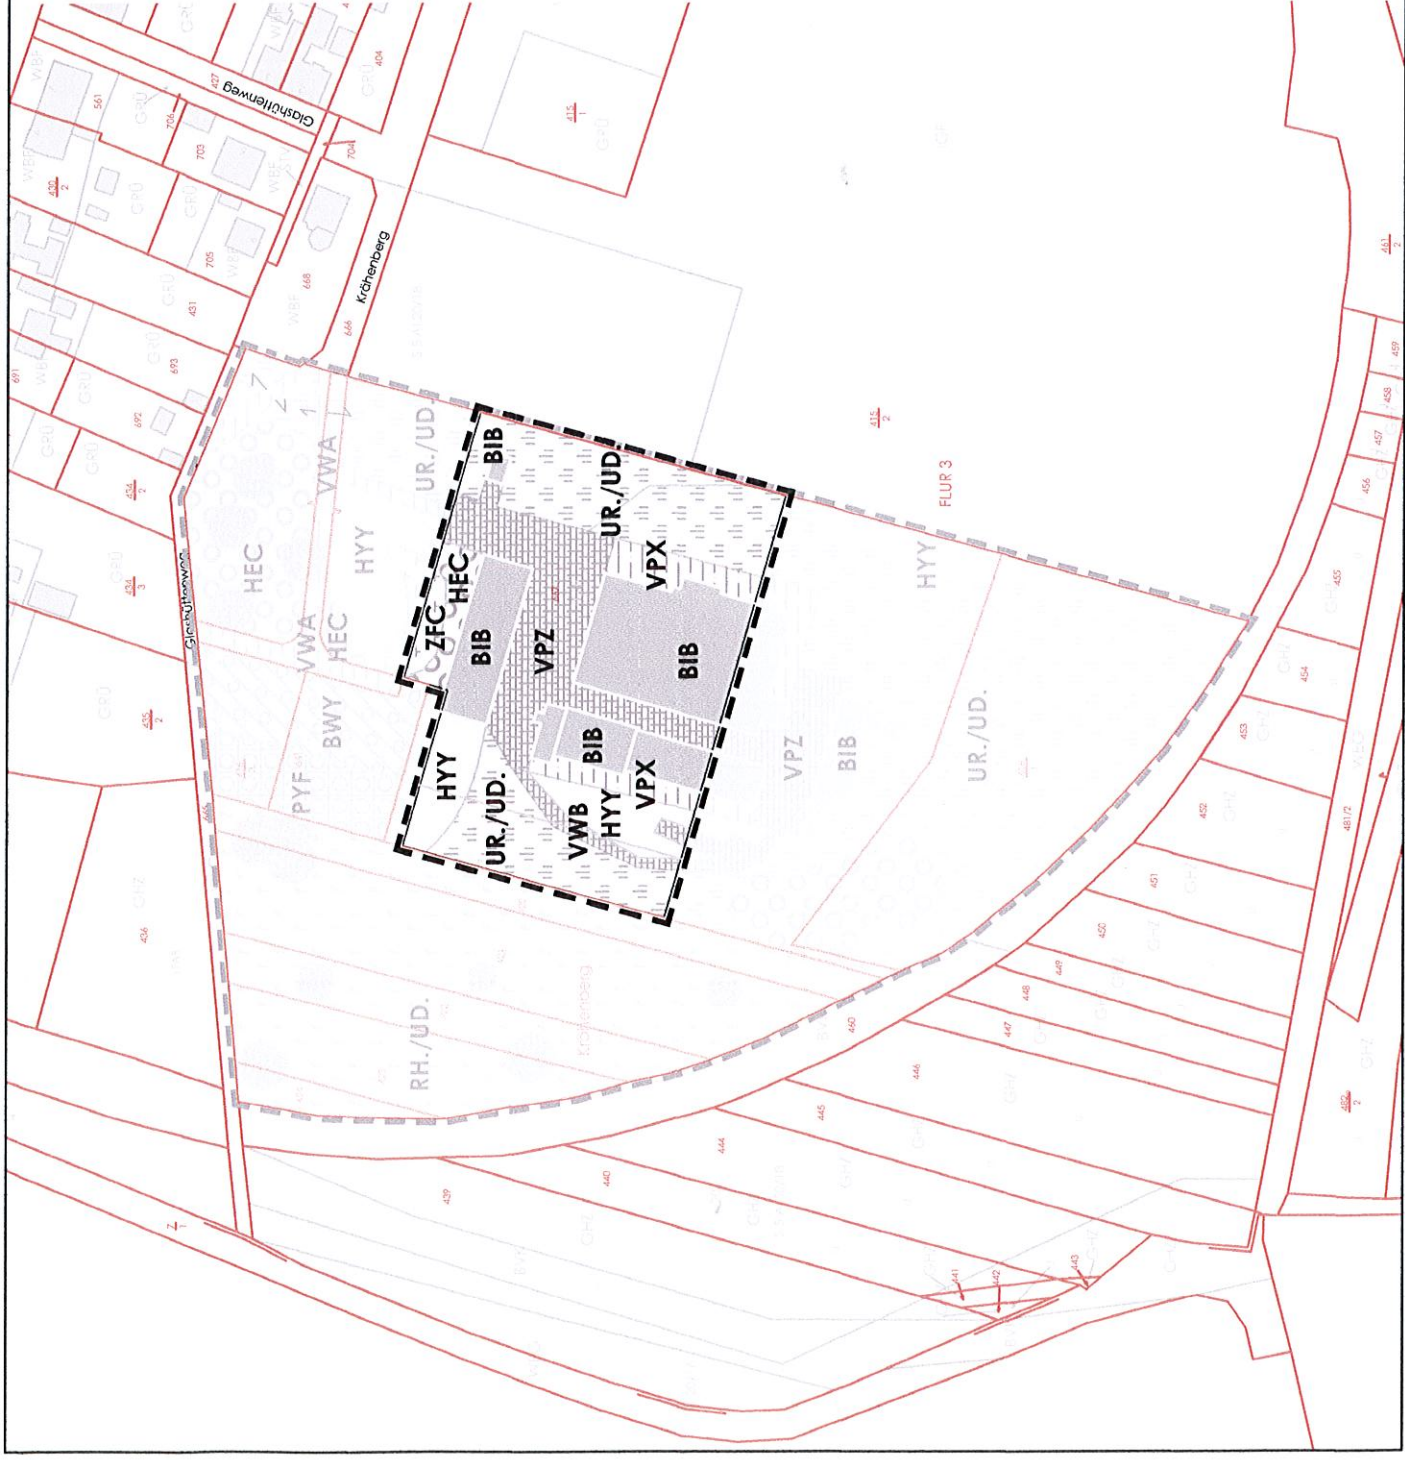

STADT ORANIENBAUM-WÖRLITZ

BEBAUUNGSPLAN DER INNENENTWICKLUNG NR. 11 "KRÄHENBERG" - 1. ÄNDERUNG

Biotop- und Nutzungstypen

