


K1 Baustellenbetrieb/ -einrichtungen temporäre Inanspruchnahme von Habitaten temp. Bodenverdichtungen, Gefährdung von Tieren Aufstellfläche und Randbiotope	K2 Potentieller Schadstoffeintrag durch Baumaschinen und -geräte potentielle Gefährdung von Wasser und Boden Aufstellfläche und Randbiotope	K7 Betriebsbedingter Lärm u. Störungen Pflege- und Wartungsarbeiten Aufstellflächen der Module	K6 Beeinträchtigung des Landschaftsbildes Technische Anlagen beeinträchtigen Naturnähe des Landschaftsbildes - in diesem Vorhaben nicht relevant -
K3 baubedingter Lärm u. Störeffekte temporäre Beeinträchtigung / Störung durch Lärm, Licht, Staub, Befahren / Bewegung Aufstellfläche und Randbiotope	K4 Versiegelung/ Überbauung anlagenbedingte Habitatveränderung durch Versiegelung und Verschattung Aufstellflächen der Module		
K5 Veränderung der Biotopstruktur Umwandlung der Nutzungsart Schaffung neuer Strukturen im Offenland Aufstellflächen der Module			

Legende

- Geltungsbereich
- Baugrenze
- geplante PV-Anlage
- Konfliktsymbol
- Zufahrt
- Flurstücksbezeichnung
- Flurstücksgrenze

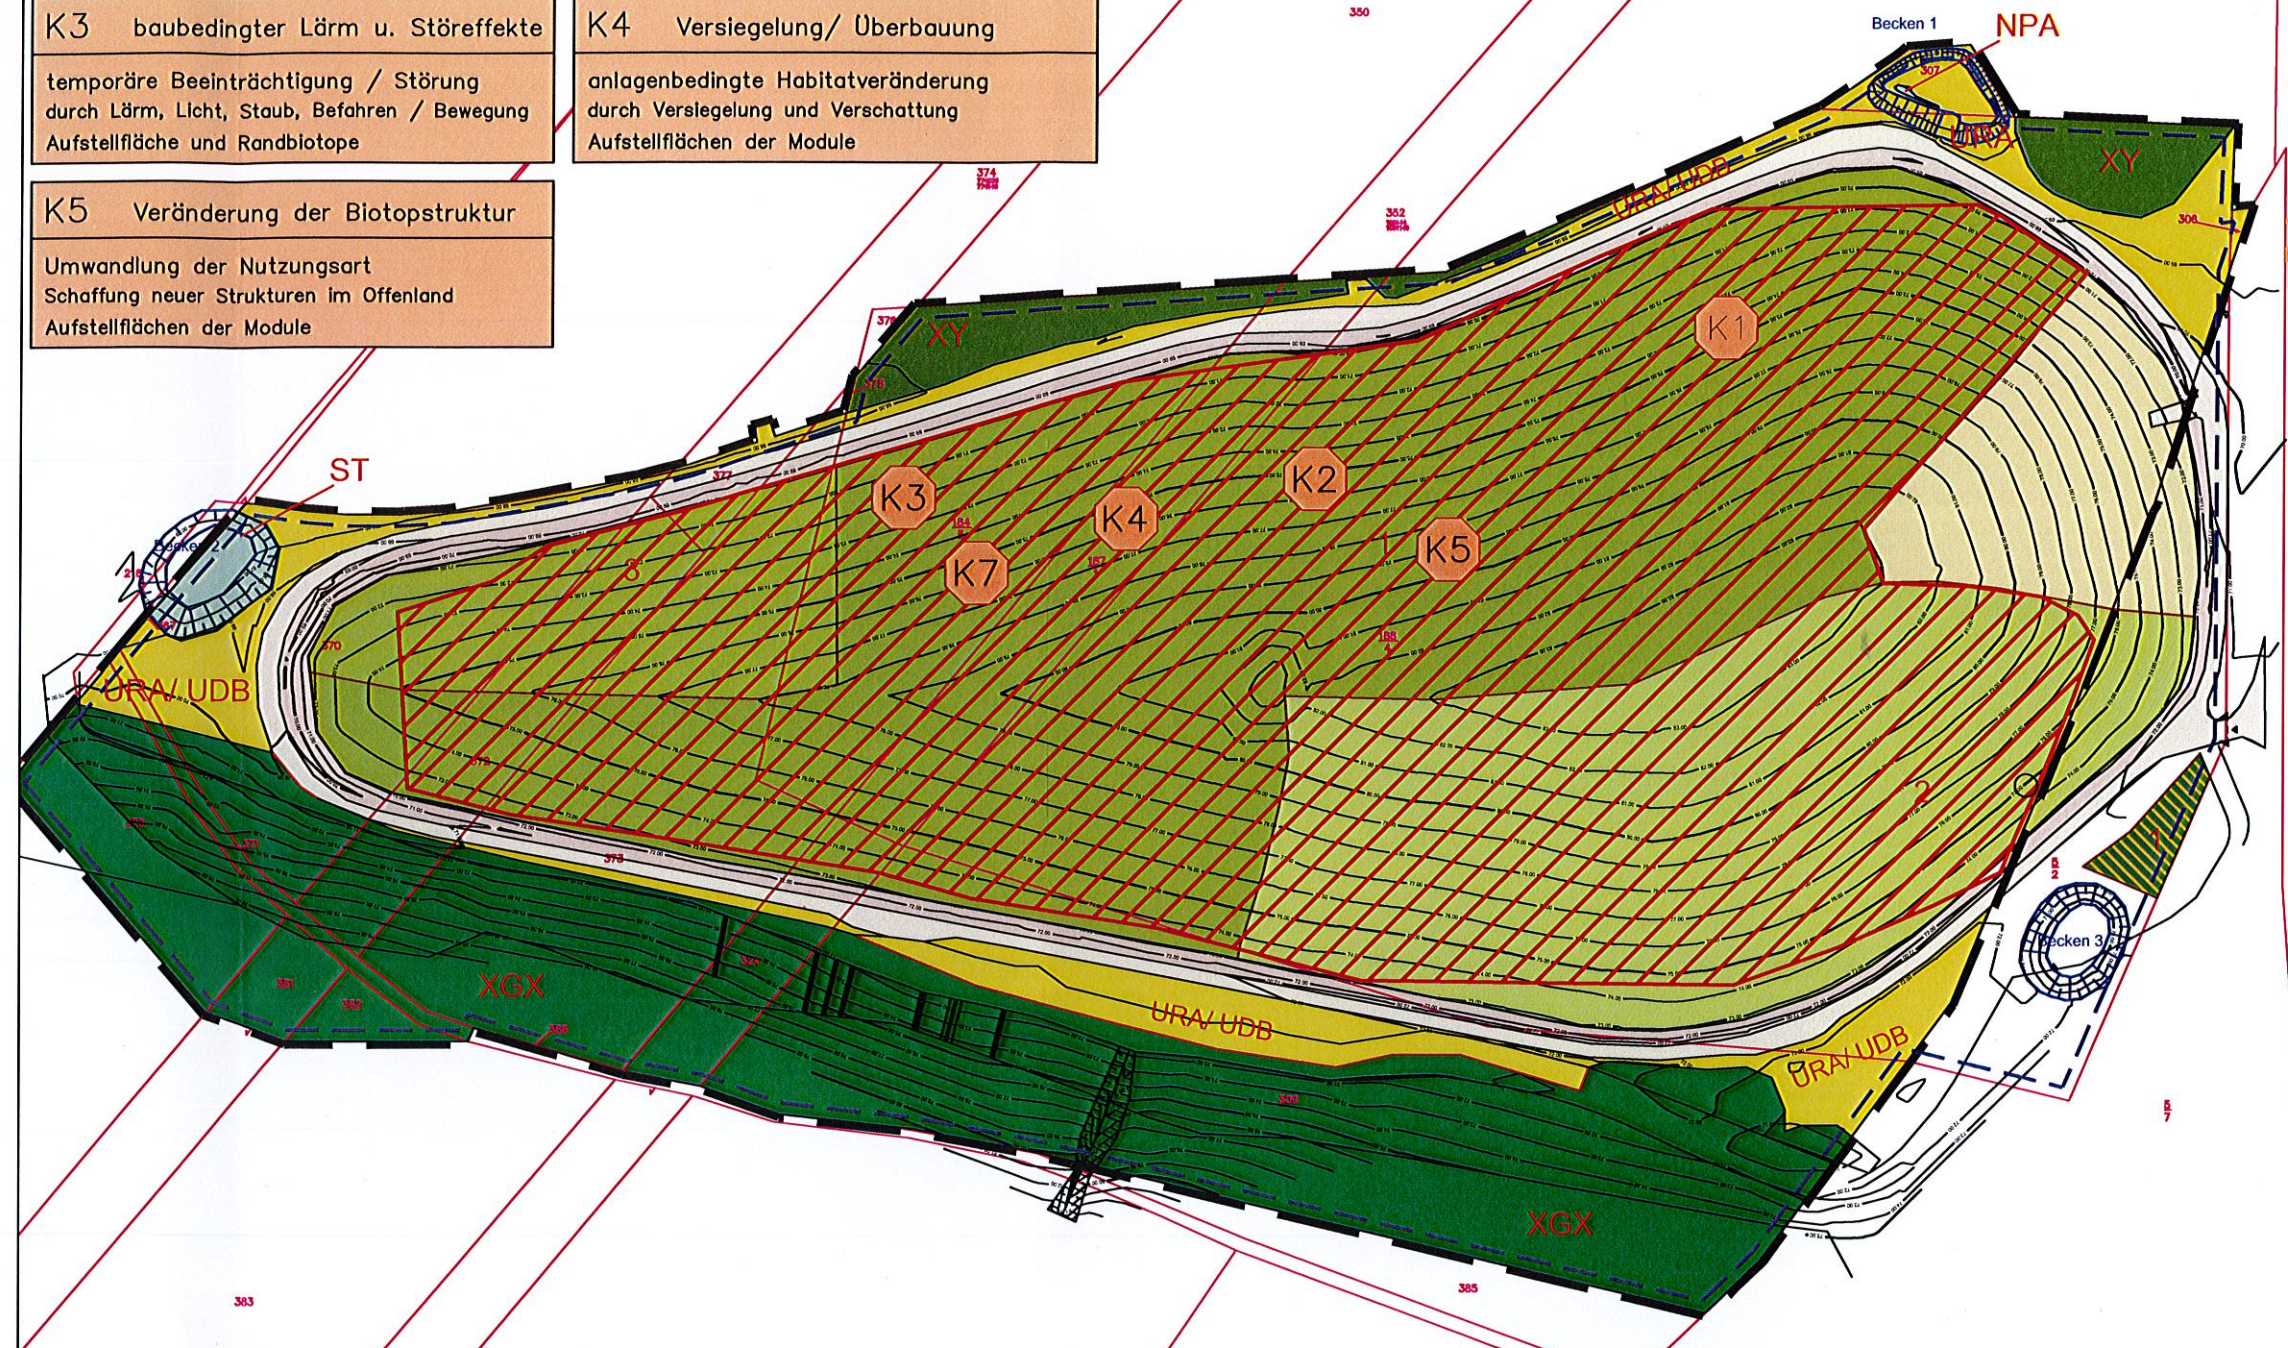

Biotoptypen - Bestand

GSA - Ansaatgrünland (Mischung mit Weißklee + Kräutern)	URA - Ruderalflur, audauernde Arten/ UDB - Dominanzbestände Landreitgras
GSA - Ansaatgrünland (Mischung mit Hasenklee + Kräutern)	RSX - Sandtrockenrasenbrache
GSA - Ansaatgrünland (Mischung ohne Kräuter)	NPA - Pioniervegetation, wechsellasser Standort ST - Tümpel (anthropogen, naturnahe Vegetation)
Schotter - vegetationsfrei (Bestand bleibt unverändert)	XGX - Mischbestand (Kiefer, Birke, Pappel)
VWB - mineralisch gebundener Deponieweg (Bestand bleibt unverändert)	XY - Reinbestand Nadelholz (Kiefer)

Kartengrundlage: "Geobasisdaten © GeoBasis-DE / LVermGeo LSA, 2012 / A18-220-2009"

Vervielfältigungserlaubnis erteilt
 durch: Landesamt für Vermessung und
 Geoinformation Sachsen-Anhalt
 am: 31.05.2013
 Geschäftszeichen: 52_c_102_A17-7006849-2013

 N	ifu gmbh hoher weg 7 39576 stendal		Auftraggeber: German Solar Construction GmbH Mergenthalerallee 55 -59, 65760 Eschborn			
	gez.	Datum	Name	Dateiname: 8153ls08_	Projektnr.: 8153	
	gepr.	13.07.2015	CS	Maßstab: 1 : 1.000		
	gepr.	13.07.2015	US	Vorzeitiger vorhabenbezogener Bebauungsplan Titel: Freiflächen-Fotovoltaik-Anlage Altdeponie Goltewitz		
Änderungen gez. <td></td> <td></td> <td colspan="2" rowspan="2"> Inhalt: Umweltbericht Darstellung Bestand und Konflikt </td>					Inhalt: Umweltbericht Darstellung Bestand und Konflikt	
gepr.						
Bearbeitungsstand: 13.07.2015			Anhang 2			