


Flächen ohne Farbdarstellung  
bleiben unverändert zum  
Bestand!

- M1: GMA/RHB mesophiles Grünland bzw. Halbtrockenrasen (60.500 m<sup>2</sup>)
- M2: WRB – südlicher Waldsaum (1.220 m<sup>2</sup>)
- M3: HYA – Gehölzgruppe an der Zufahrt (460 m<sup>2</sup>)
- M4: WRB – östlicher Waldsaum (440 m<sup>2</sup>)
- M5: WRB – nördlicher Waldsaum Abschnitt A (435 m<sup>2</sup>)
- M6: WRB – nördlicher Waldsaum Abschnitt B (420 m<sup>2</sup>)
- M7: WRB – nördlicher Waldsaum Abschnitt C (535 m<sup>2</sup>)
- M8: HYA – Gehölzgruppe an westlichen Becken (822 m<sup>2</sup>)
- M9: WRB – südöstlicher Waldsaum (1.011 m<sup>2</sup>)

Legende

- Geltungsbereich
- Baugrenze
- Kompensationsflächen  
außerhalb des Plangebiets
- Maßnahmennummer
- Aufstellfläche PV-Anlage  
geplante Modultische
- Zufahrt
- Flurstücksbezeichnung
- Flurstücksgrenze

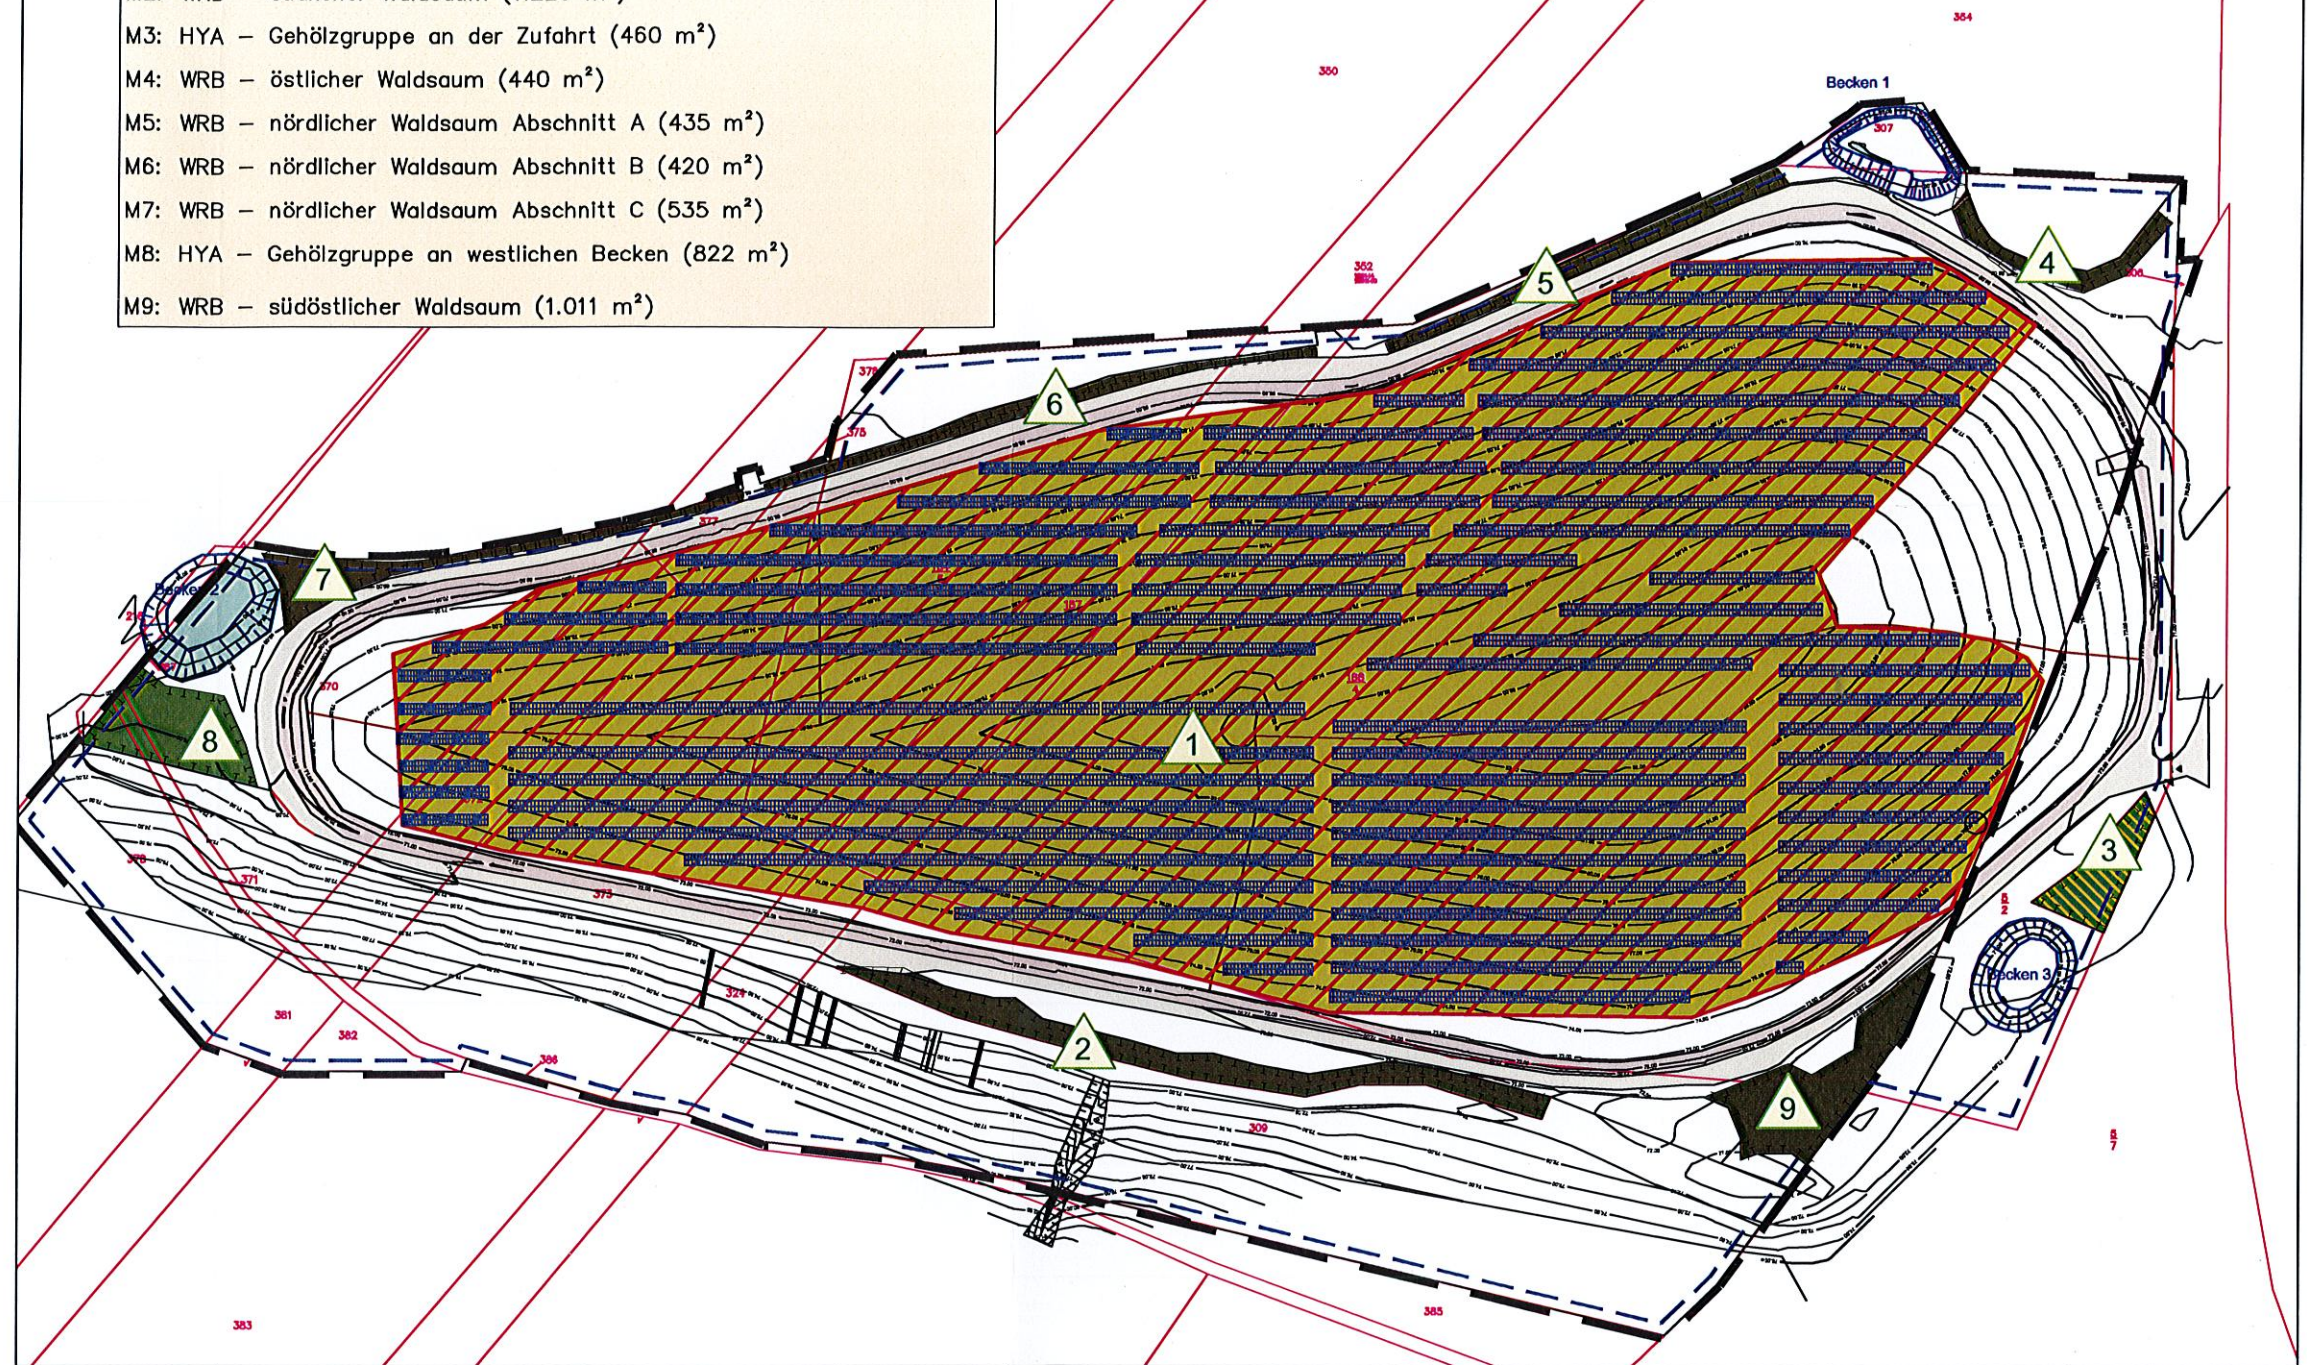

Kartengrundlage: "Geobasisdaten © GeoBasis-DE / LVermGeo LSA, 2012 / A18-220-2009"

Vervielfältigungserlaubnis erteilt  
durch: Landesamt für Vermessung und  
Geoinformation Sachsen-Anhalt  
am: 31.05.2013  
Geschäftszeichen: 52\_c\_102\_A17-7006849-2013

Biotoptypen - Planung

Eingriffsfläche

- GMA – Mesophiles Grünland  
RHB – Halbtrockenrasen
- Schotterschüttung – vegetationsfrei  
(Bestand bleibt unverändert)

Kompensationsflächen

- HYA – Gehölzgruppe  
(Strauch-Baumpflanzung)
- WRB – Waldrand mittlerer Standort

N	ifu gmbh hoher weg 7 39576 standal	
	Datum	Name
	gez. 13.07.2015	CS
	gez. 13.07.2015	US
Änderungen		
gez.		
gepr.		

Auftraggeber: German Solar Construction GmbH Mergenthalerallee 55 -59, 65760 Eschborn		
Dateiname: 8153ls08_	Projektnr.: 8153	Maßstab: 1 : 1.000
Vorzeitiger vorhabenbezogener Bebauungsplan		
Titel: Freiflächen-Fotovoltaik-Anlage Altdeponie Goltewitz		
Umweltbericht		
Inhalt: Darstellung Planung		
Bearbeitungsstand: 13.07.2015	Anhang 3	