


30 - 50 m
Z 123

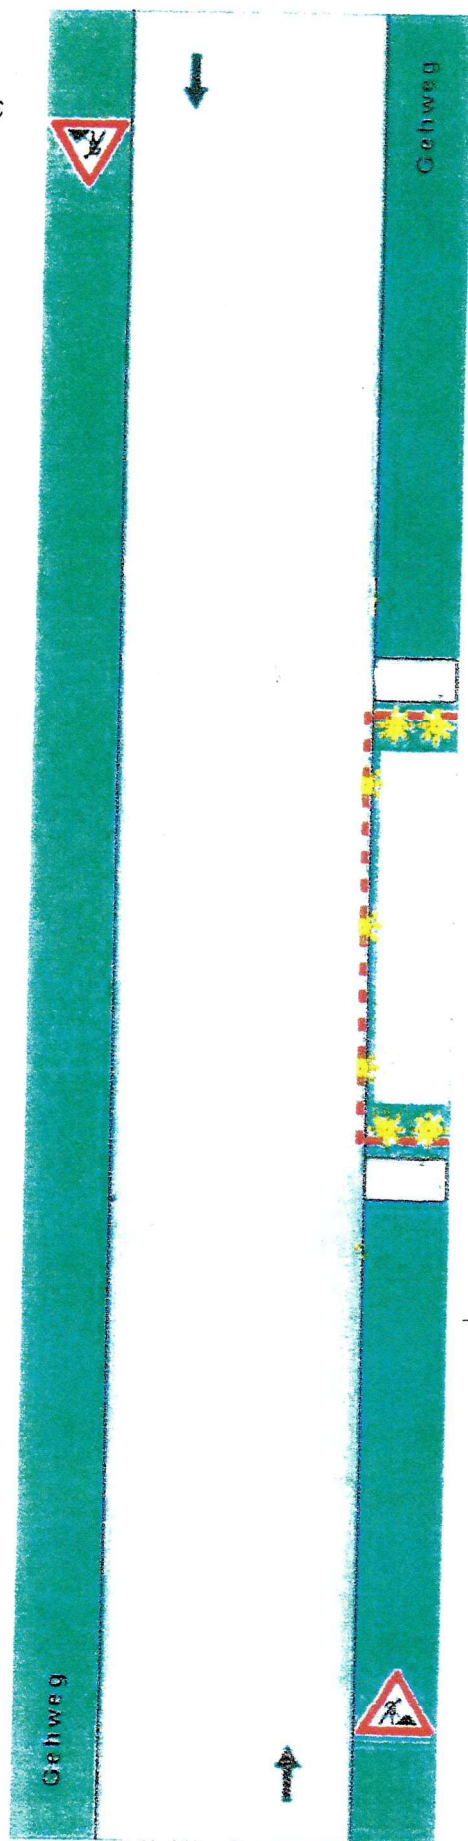

Z 123
30 - 50 m

Verkehrszeichenplan

Gehweg - Vollsperrung

Straße mit geringer Verkehrsstärke
oder in geschwindigkeitsreduziertem
Bereich und mit geringer Einengung

Gehwegbereich:

Längsabsperzung/Querabsperzung:

Absperrschranke: H = min. 100 mm

Ggf. Tastleisten

Warnleuchten: WL 2 oder WL 8 - gelb

Längsabstand: max. 10 m

Querabstand: max. 1 m

Die Warnleuchten sind über den Absperrschranken
anzubringen und in Verkehrsrichtung auszurichten.

Längsabsperzung (Fahrbahn):

Leitbaken: links-/rechtsweisend, Z 605-40

Längsabstand: max. 10 m

Warnleuchten: WL 2 - gelb,
über jeder 2. Leitbake

zusätzlich (Abbildung)

Absperrschranken: H = min. 100 mm

Ggf. Tastleisten

Aufstellhöhe der Verkehrszeichen (Unterseite):

Auf Radwegen min. 2,20 m

Auf Gehwegen min. 2,00 m

Auf Seitenstreifen min. 1,50 m

Genehmigungsvermerk der Behörde

Stadt Oranienbaum-Wörlitz

Ordnungsamt

Franzstraße 1

06785 Oranienbaum-Wörlitz

29.08.25