


Legende

- Geltungsbereich Vereinfachte Umlegung
- vorhandener Katasterbestand
- neuer Katasterbestand
- ① Ordnungsnummer
- 130 vorhandene Flurstücksnummer
- 27 neue Flurstücksnummer
- 155

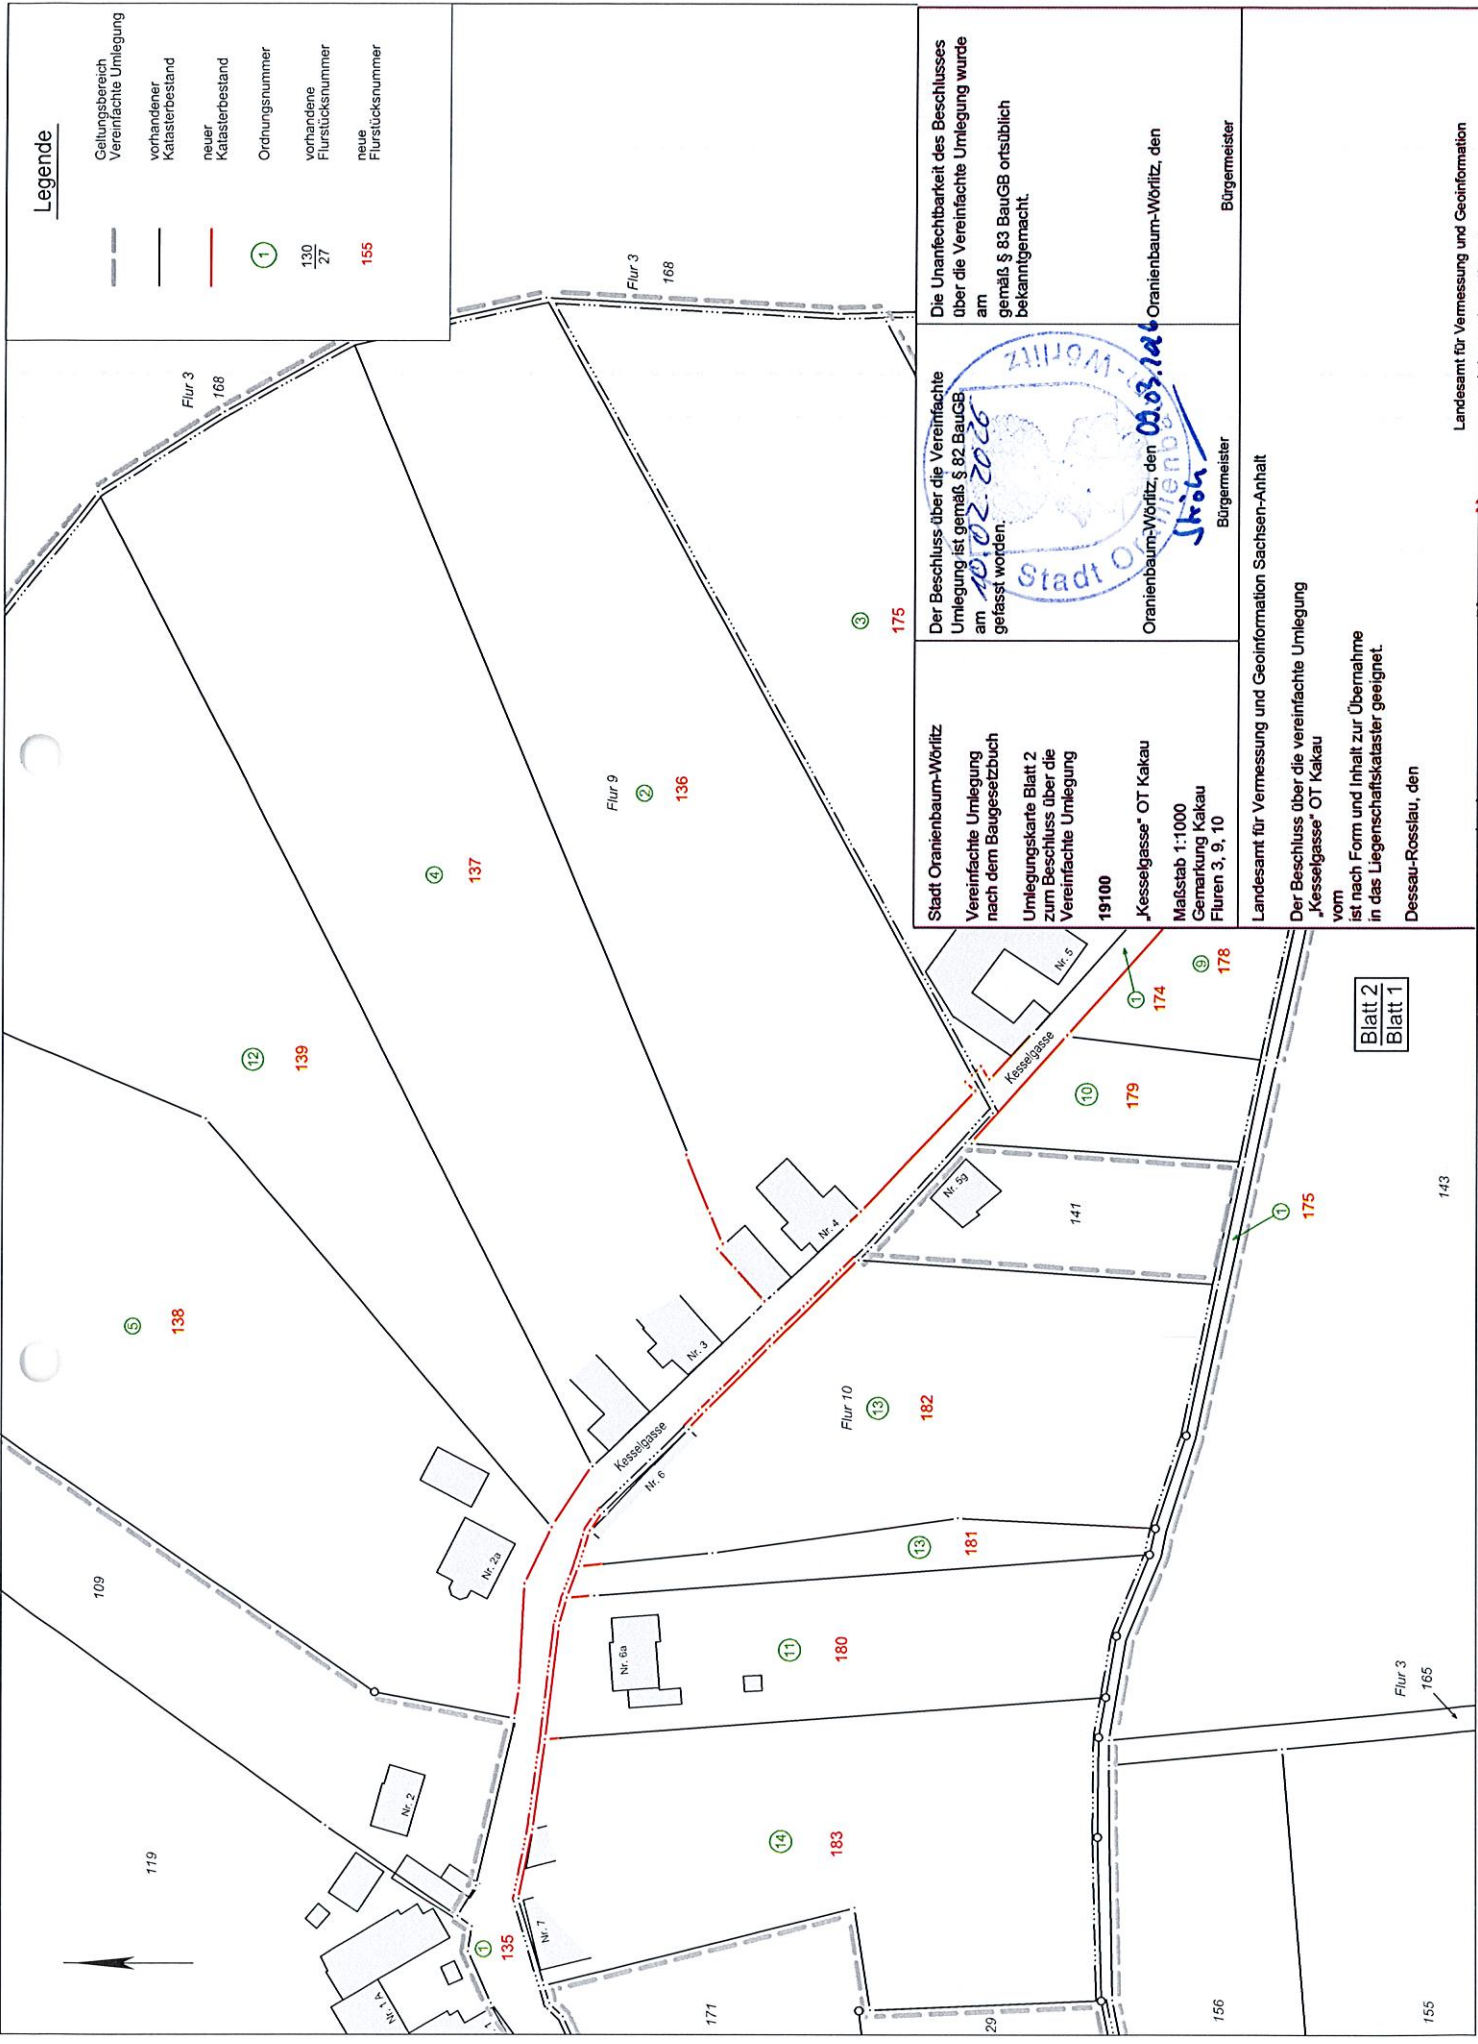

| | | |
|--|---|---|
| <p>Die Unanfechtbarkeit des Beschlusses über die Vereinfachte Umlegung wurde am gemäß § 83 BauGB ortsüblich beknenn gemacht.</p> | <p>Der Beschluss über die Vereinfachte Umlegung ist gemäß § 82 BauGB am 10.02.2026 gefasst worden.</p> <p><i>Stroh</i> Bürgermeister</p> <p>Oranienbaum-Wörnitz, den 02.03.2026 Bürgermeister</p> | <p>Die Unanfechtbarkeit des Beschlusses über die Vereinfachte Umlegung wurde am gemäß § 83 BauGB ortsüblich beknenn gemacht.</p> |
| <p>Stadt Oranienbaum-Wörnitz</p> <p>Vereinfachte Umlegung nach dem Baugesetzbuch</p> <p>Umlegungskarte Blatt 2 zum Beschluss über die Vereinfachte Umlegung</p> <p>19100</p> <p>„Kesselgasse“ OT Kakau</p> <p>Maßstab 1:1000</p> <p>Gemarkung Kakau</p> <p>Fluren 3, 9, 10</p> | <p>Der Beschluss über die Vereinfachte Umlegung ist gemäß § 82 BauGB am 10.02.2026 gefasst worden.</p> <p><i>Stroh</i> Bürgermeister</p> <p>Oranienbaum-Wörnitz, den 02.03.2026 Bürgermeister</p> | <p>Der Beschluss über die Vereinfachte Umlegung ist gemäß § 82 BauGB am 10.02.2026 gefasst worden.</p> <p><i>Stroh</i> Bürgermeister</p> <p>Oranienbaum-Wörnitz, den 02.03.2026 Bürgermeister</p> |
| <p>Landesamt für Vermessung und Geoinformation Sachsen-Anhalt</p> <p>Der Beschluss über die vereinfachte Umlegung „Kesselgasse“ OT Kakau vom ist nach Form und Inhalt zur Übernahme in das Liegenschaftskataster geeignet.</p> <p>Dessau-Rosslau, den</p> | | |

Blatt 2
Blatt 1