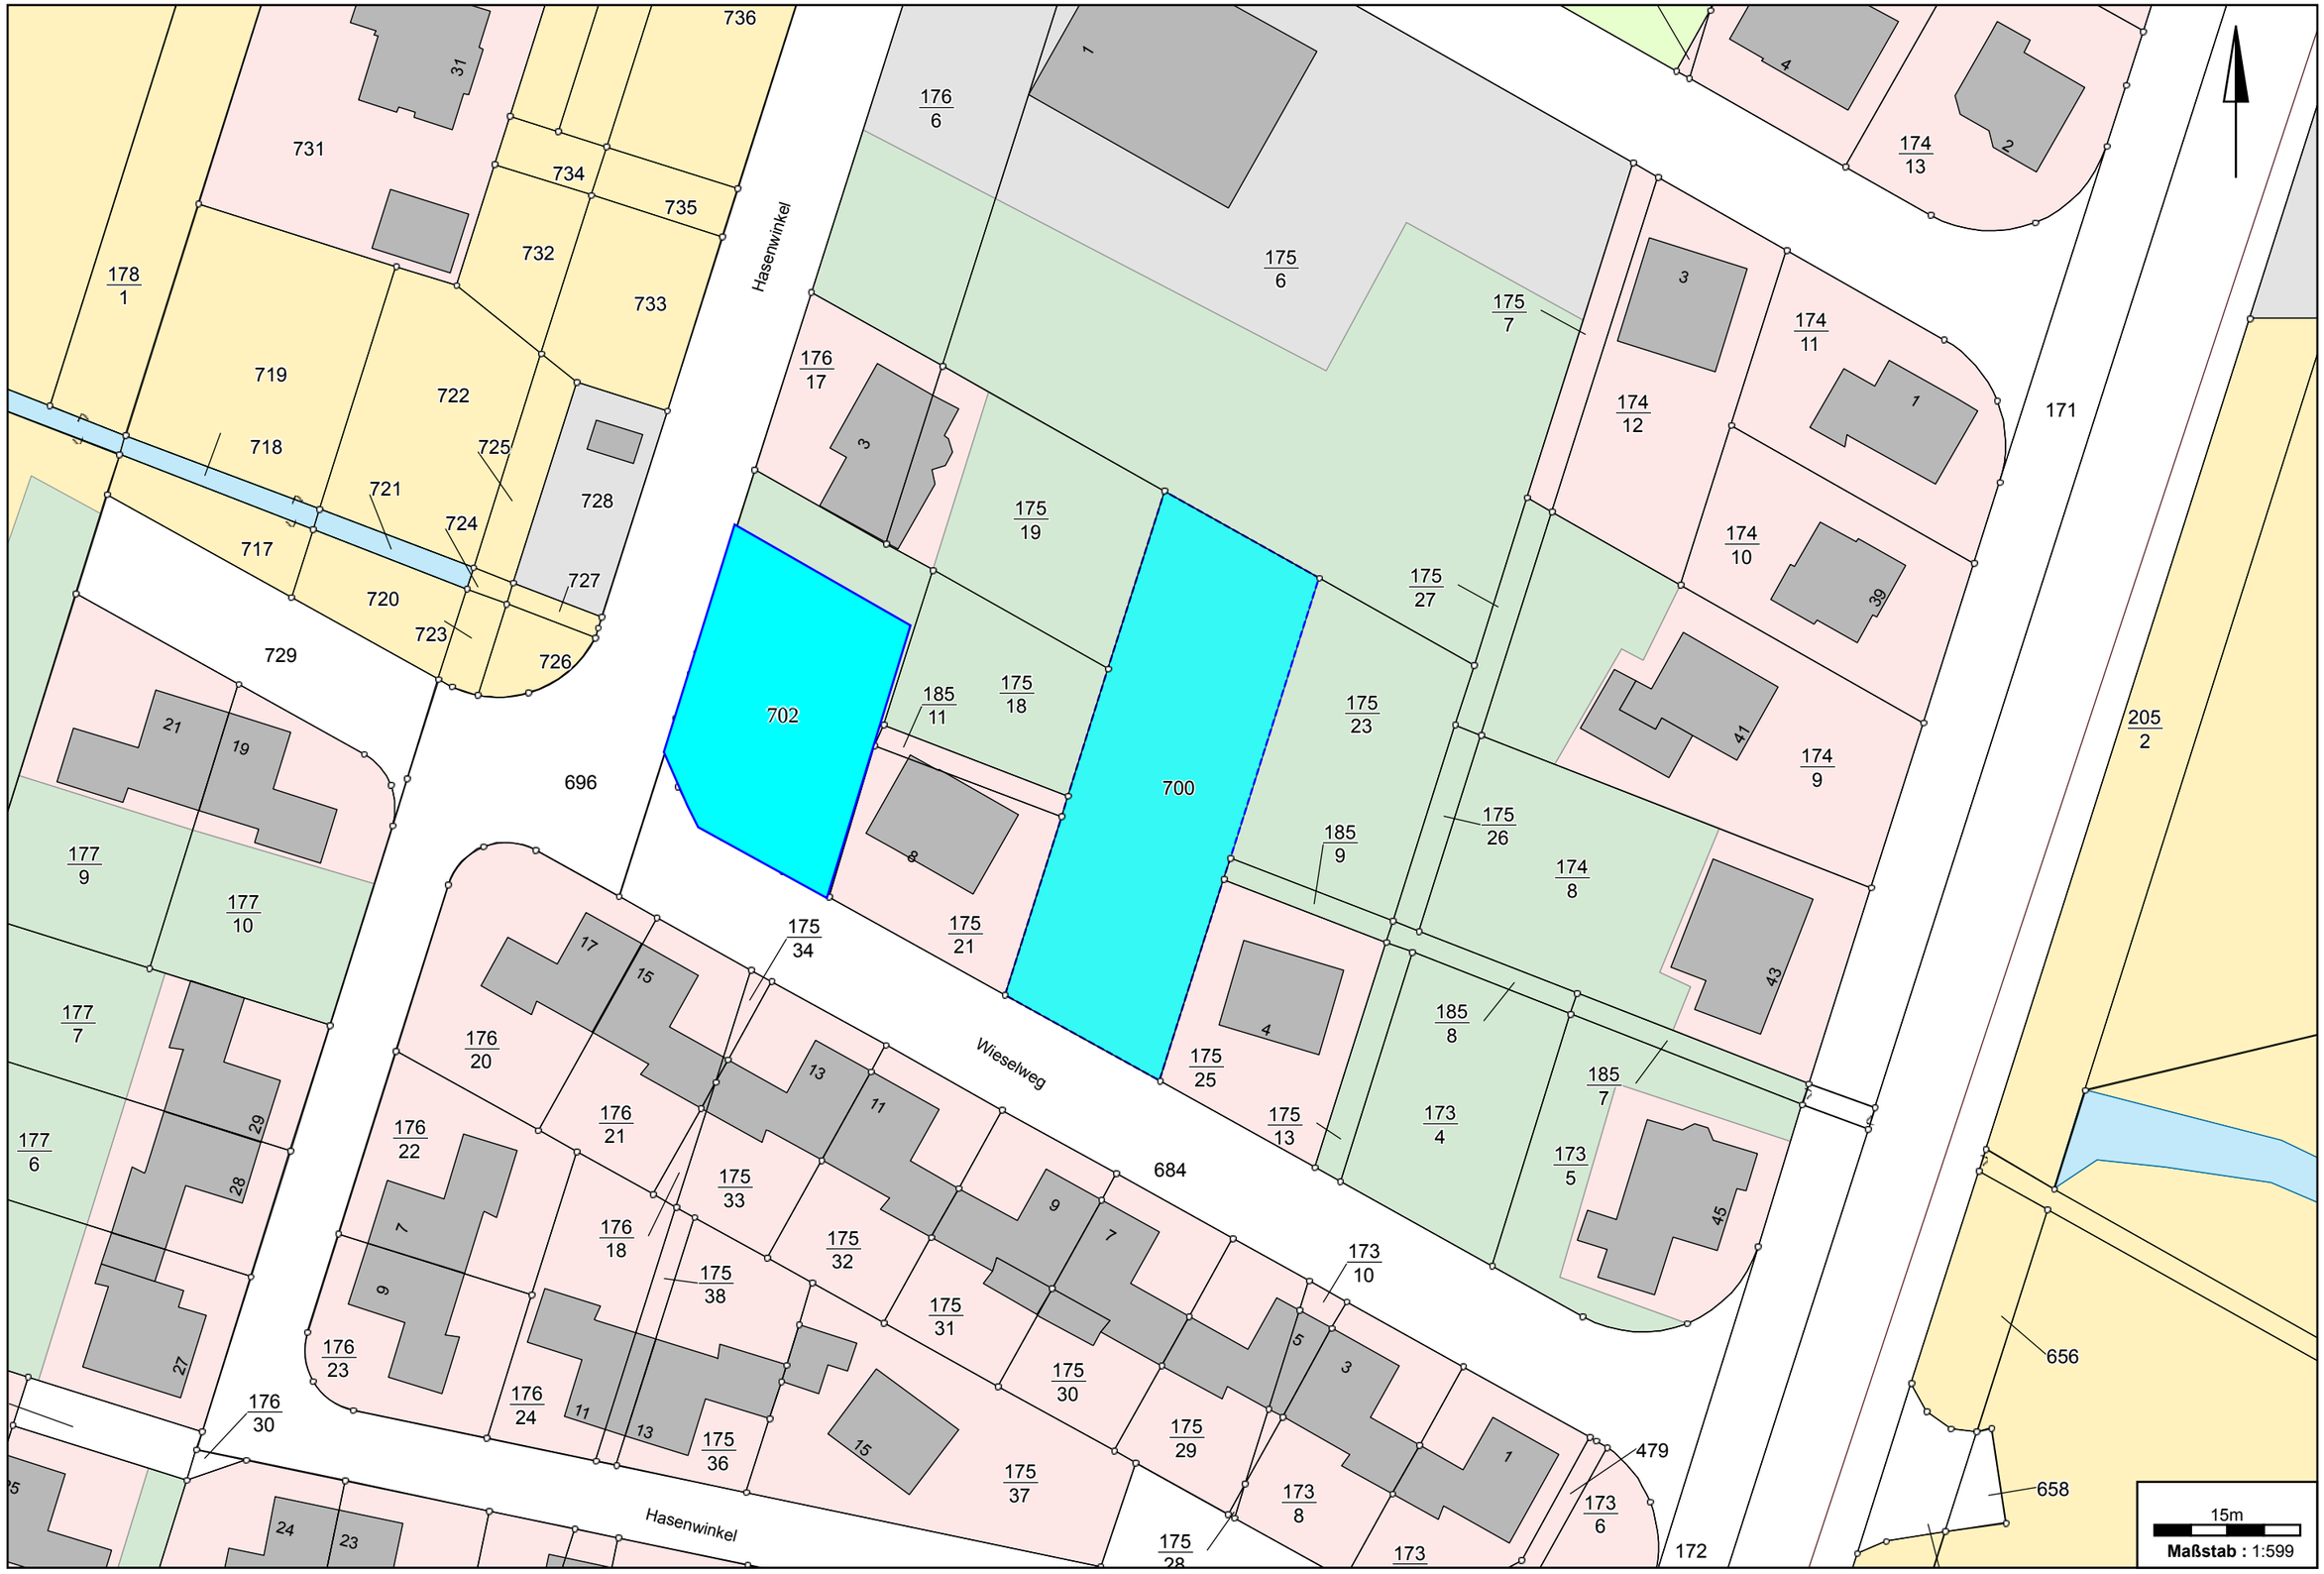
Hasenwinkel
Wieselweg
Hasenwinkel
702
700
696
684
479
172
171
205/2
656
658
15m
Maßstab : 1:599